



KARTUTSNITT


Eiendom:	Gnr: 53	Bnr: 46	Fnr: 0	Snr: 0
	Adresse: Kvennhusneset 8, 6600 SUNNDALSØRA			
Hj.haver/Fester:				



**SUNNDAL
KOMMUNE**

Dato: 20/9-2021 Sign:
Utsnitt av reguleringsplan

Målestokk
1:1000

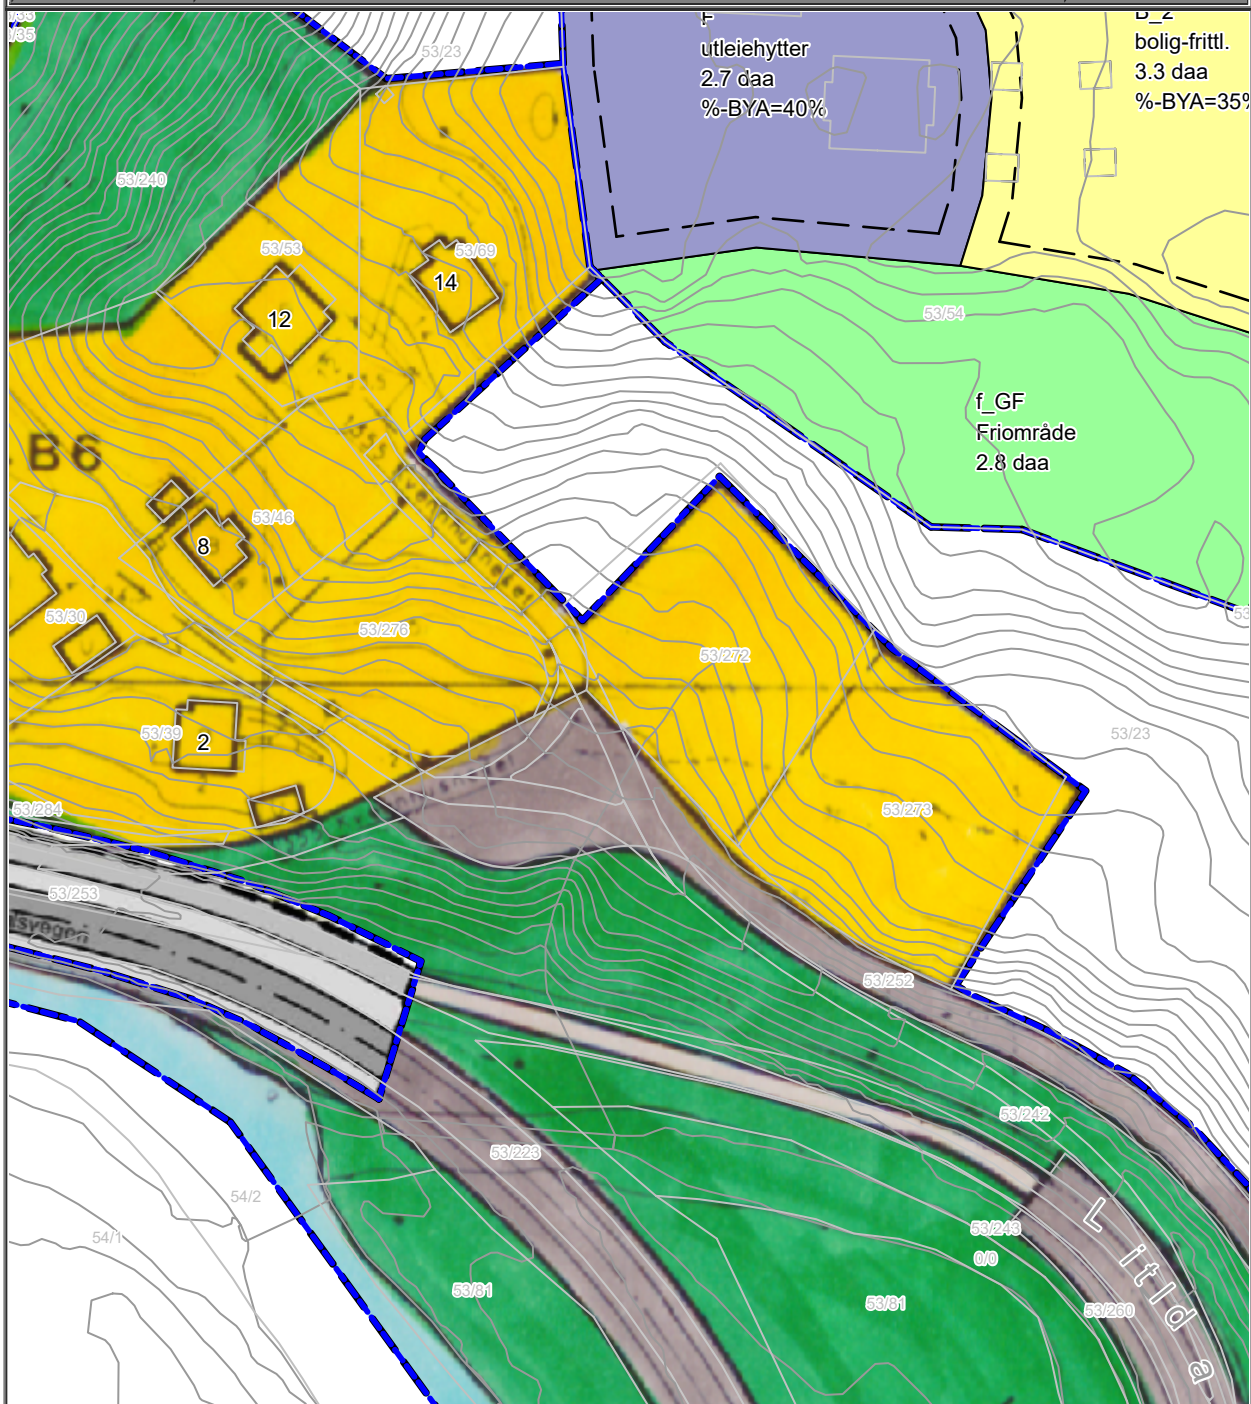

Det tas forbehold om at det kan forekomme feil på kartet, bla. gjelder dette eiendomsgrenser, ledninger/kabler, kummer m.m. som i forbindelse med prosjektering/anleggsarbeid må undersøkes nærmere.