


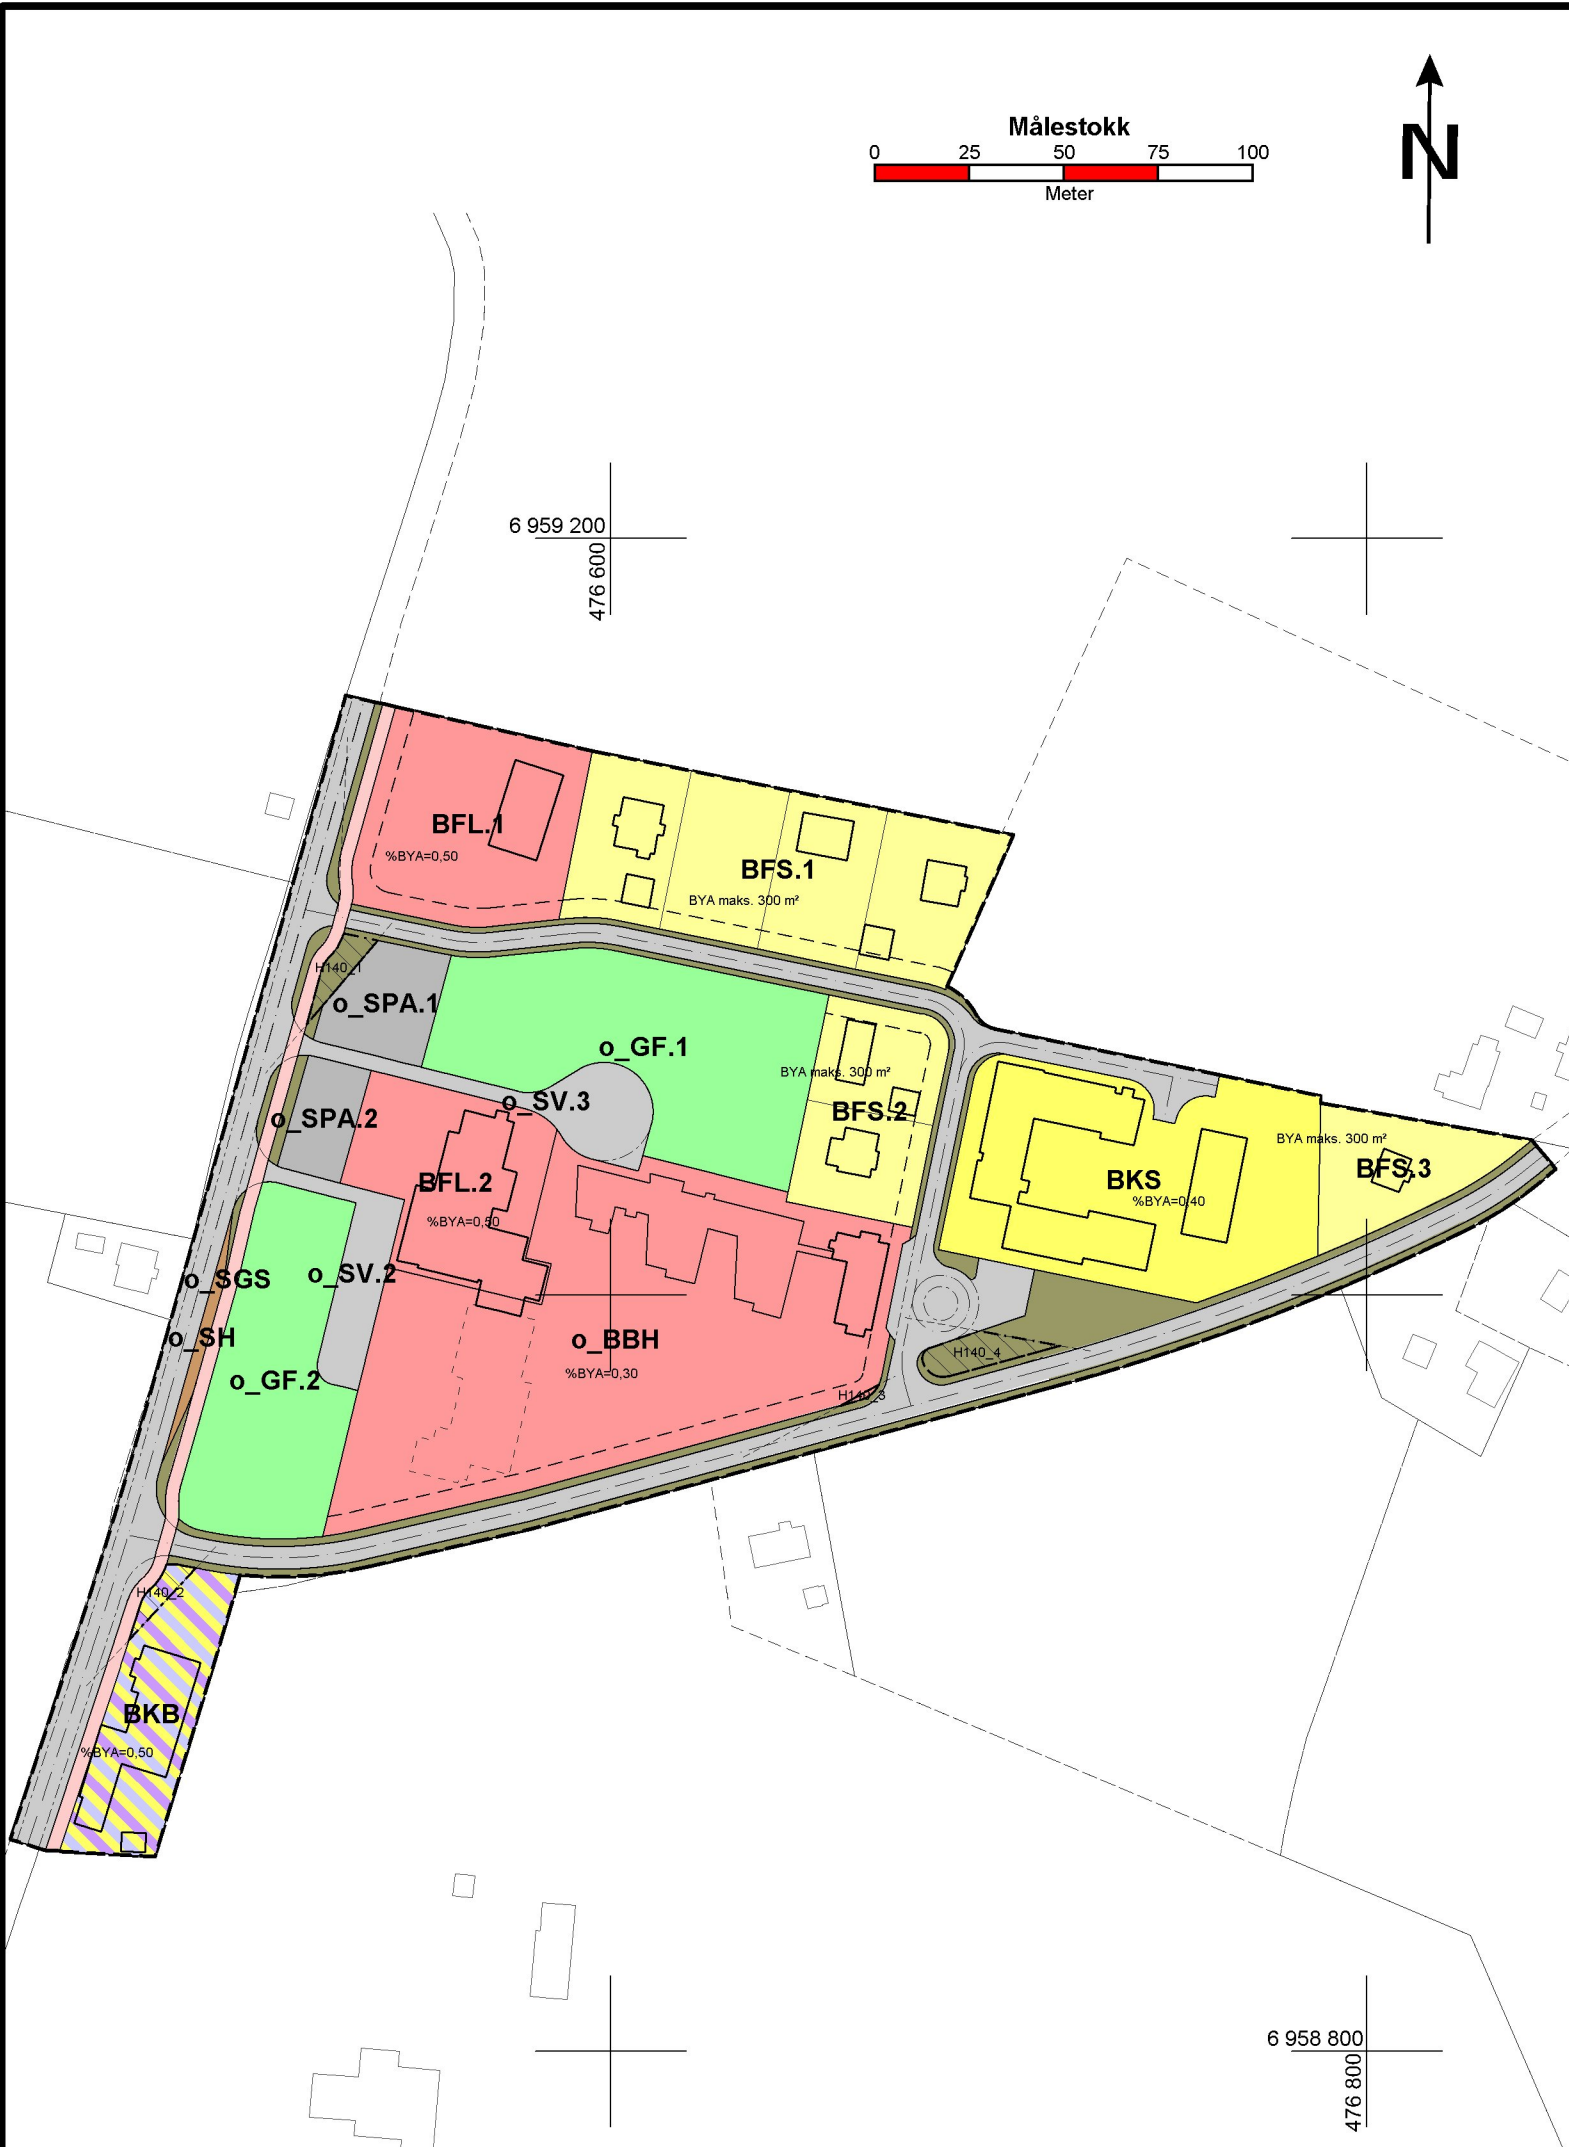

TEGNFORKLARING
PBL § 12 REGULERINGSPLAN

- Nr. 1 - BEBYGGELSE OG ANLEGG**
- BFS** Boligbebyggelse-frittliggende småhusbebyggelse
 - BKS** Boligbebyggelse-konsentrert småhusbebyggelse
 - o_BBH** Barnehage - offentlig
 - BFL** Forsamlingslokale
 - BKB** Bolig/Forretning/Kontor

- Nr. 2 – SAMFERDSELSANLEGG OG TEKNISK INFRASTRUKTUR**
- o_SV** Veg - offentlig
 - o_SGS** Gang-/sykkelveg - offentlig
 - Annen veggrunn - grøntareal
 - o_SH** Holdeplass - offentlig
 - o_SPA** Parkering - offentlig

- Nr. 3 – GRØNNSTRUKTUR**
- o_GF1** Friområde - offentlig

- HENSYNSONER (PBL § 12-6) SIKRINGSONE**
- Frisikt H140_1 - H140_4

- LINJESYMBOLER / Juridiske linjer**
- Plangrense
 - Grense for arealformål
 - Regulert tomtegrense
 - Byggegrense
 - Planlagt bebyggelse
 - Bebyggelse som inngår i planen
 - Bebyggelse som forutsettes fjernet
 - Regulert senterlinje
 - Frisiktlinje
 - Regulert kant kjørebane
 - Grense for sikringsoner

Detaljregulering for MOGRENDA Reguleringsbestemmelser følger som vedlegg	Koordinatsystem: UTM sone 32/EUREF89	
	Saksbehandler: M.I.Erstad	
	Plankart sist revidert: 11.01.2018	
Saksbehandling iflg. plan- og bygningsloven:	Sak nr.:	Dato:
Kunngjøring av oppstart av planarbeidet	Arkivsak	2017/764 31.05.2017
1. gangs behandling i det faste utvalget for plansaker	ØP-sak	115/17 07.11.2017
Utlagt til høring og offentlig ettersyn		20.11.2017-10.01.2018
Behandling etter offentlig ettersyn	ØP-sak	8/18 23.01.2018
Kommunestyrets vedtak	K-sak	7/18 14.02.2018
SUNNDAL KOMMUNE Plan-, miljø- og næringstjenesten		Plannr.: 20170410