


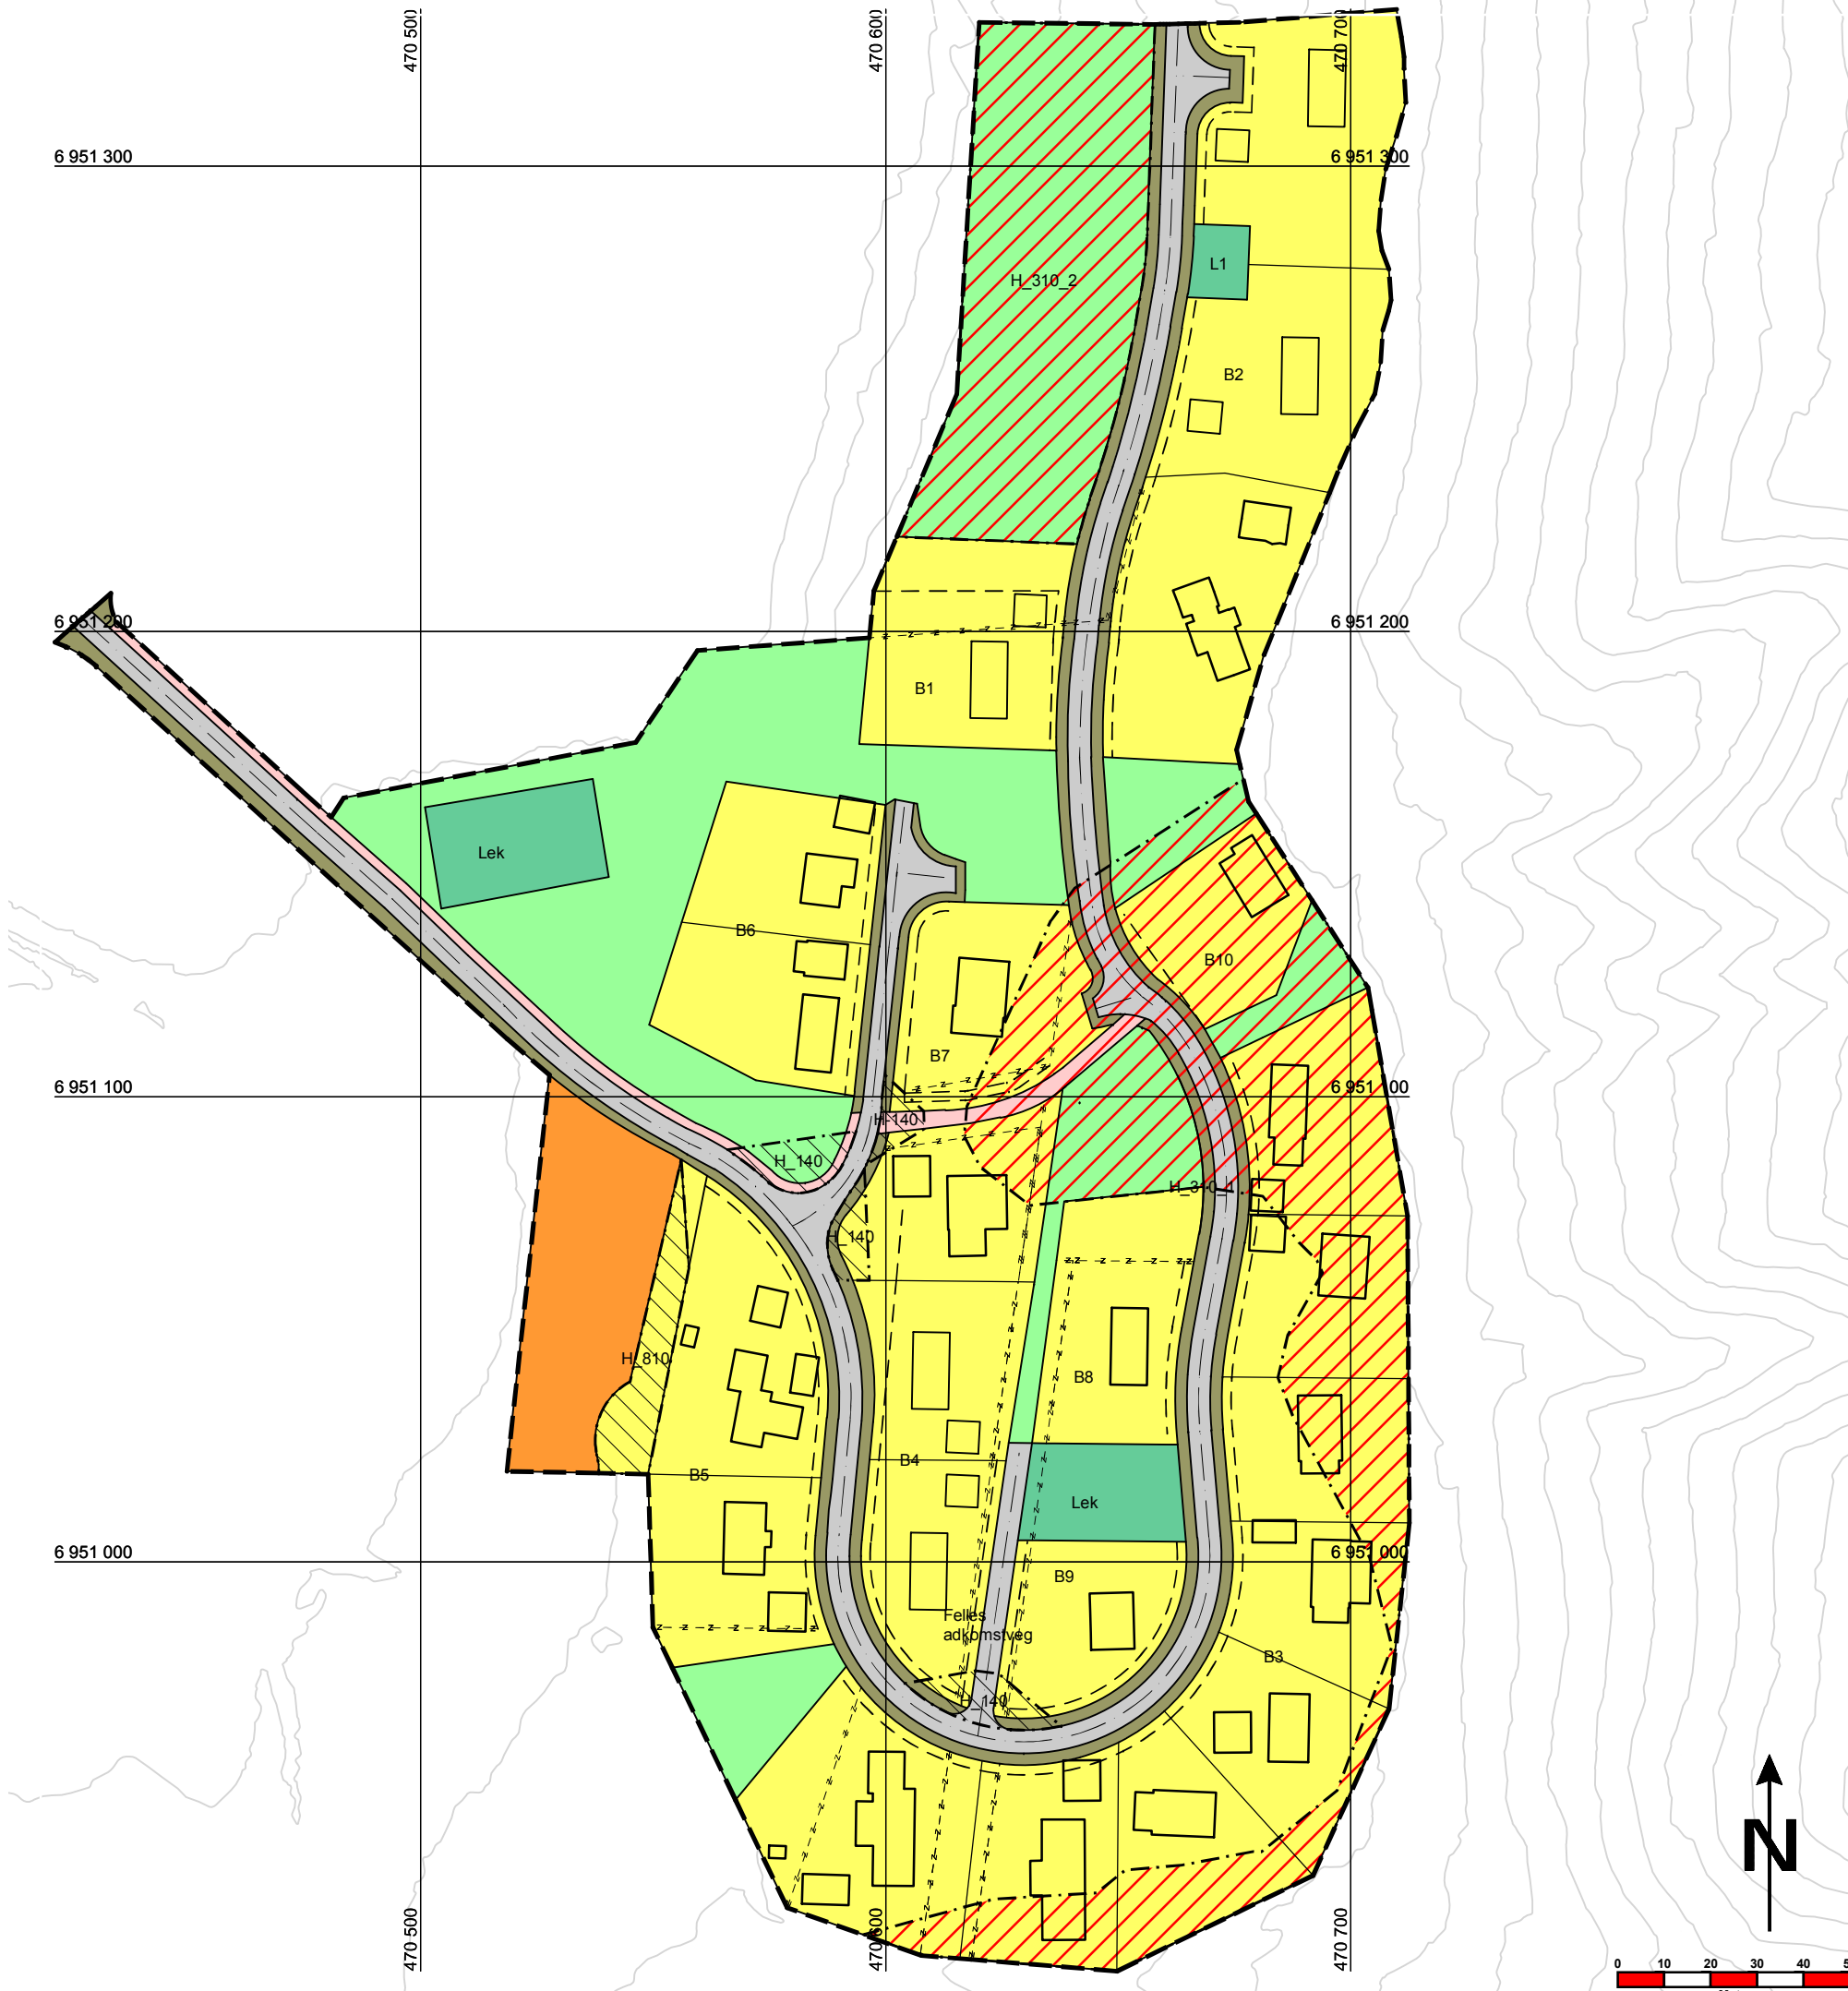

TEGNFORKLARING
PBL § 12 REGULERINGSPLAN

BEBYGGELSE OG ANLEGG (PBL § 12-5, nr 1)

- Boligbebyggelse
- Avløpsanlegg
- Lekeplass

SAMFERDSELSANLEGG OG TEKNISK INFRASTRUKTUR (PBL § 12-5, nr 2)

- Veg
- Gang-/sykkelveg
- Annen veggrunn - grøntareal

LINJESYMBOLER

- Plangrense
- Regulert tomtegrense
- Eiendomsgrense som skal oppheves
- Byggegrense
- Planlagt bebyggelse
- Bebyggelse som inngår i planen
- Regulert senterlinje
- Grense for arealformål

GRØNNSTRUKTUR (PBL § 12-5, nr 3)

- Friområde

HENSYNSONER (PBL § 12-6)

FARESONE

- Ras- og skredfare


GJENNOMFØRINGSONE

- Krav om felles planlegging

SIKRINGSONE

- Frisikt

Målestokk 1:1500

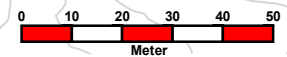

Reguleringsplan med reguleringsbestemmelser for Brekklykjo boligfelt		Koordinatsystem: Euref89 sone 32	
		Saksbehandler: B. Sæther	
		Planforslag utarbeidet av Sunddal kommune	
Saksbehandling iflg. plan- og bygningsloven:		Sak nr.:	Dato:
Kunngjøring av oppstart av planarbeidet			10.11.2014
1. gangs behandling i det faste utvalget for plansaker	ØP-sak	64/15	18.08.2015
Utlagt til offentlig ettersyn		29.09.2015	
Merknadsbehandling i økonomi- og planutvalget	ØP-sak	4/16	26.01.2016
Kommunestyresak		K-sak	7/16
			10.02.2016
Kommunestyresak		Plannr.:	
 SUNNDAL KOMMUNE Plan-, miljø- og næringstjenesten		20141110	