


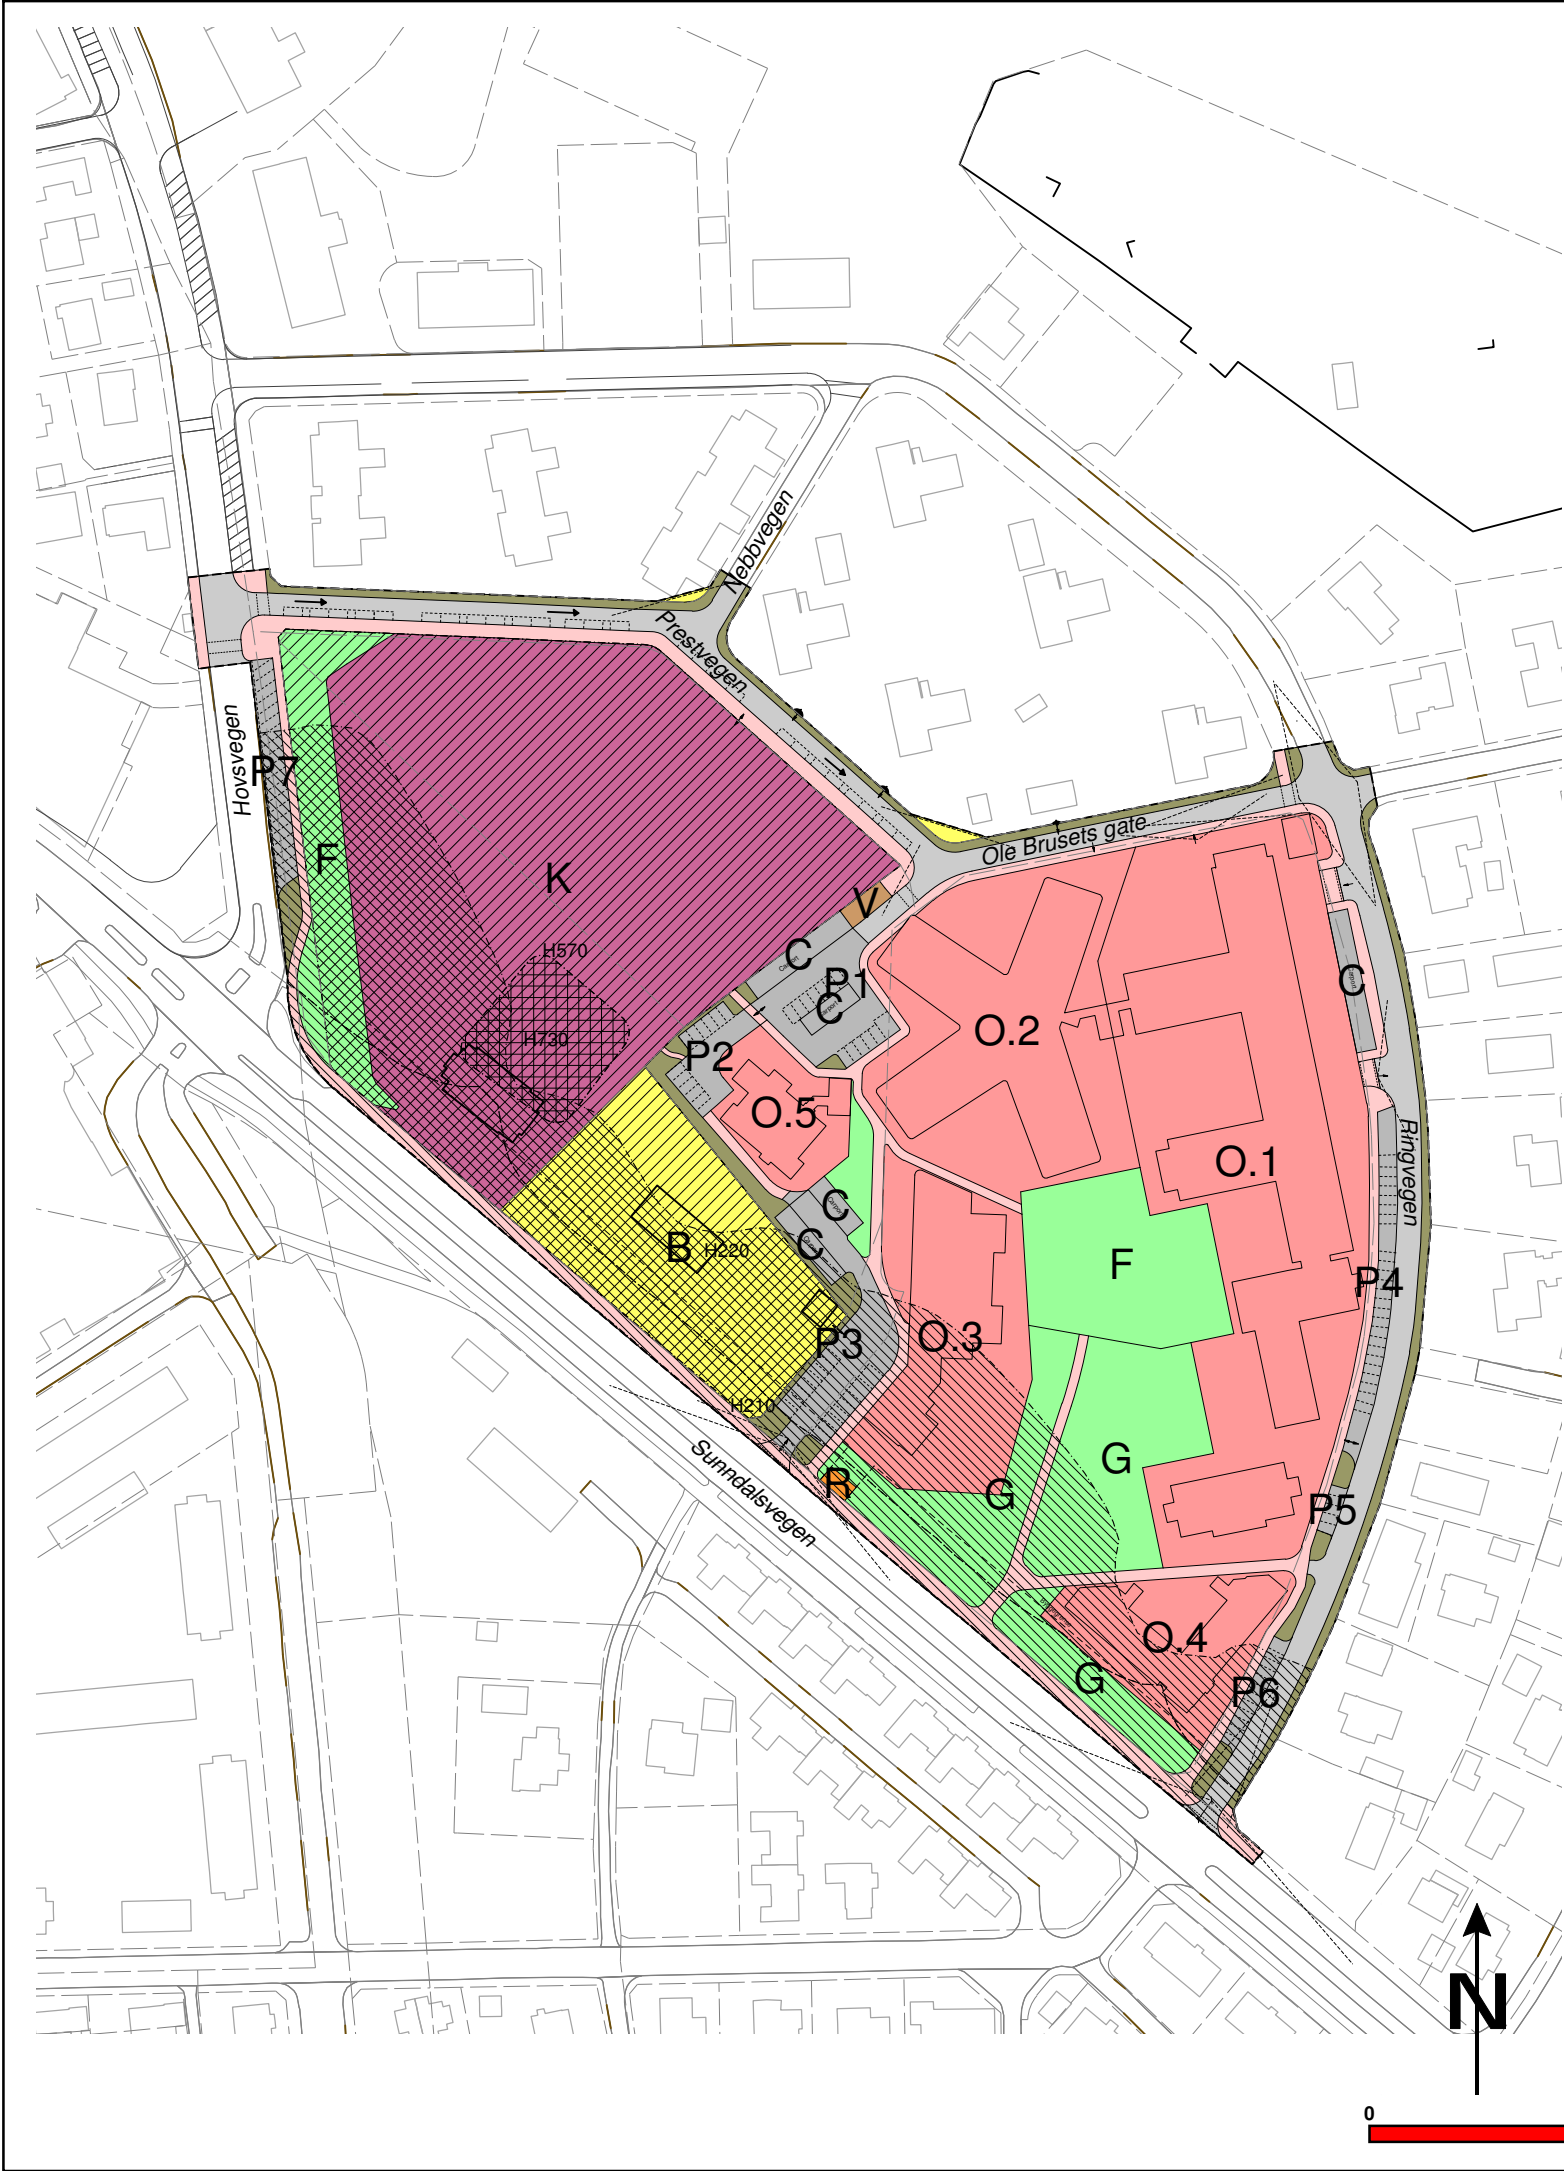

TEGNFORKLARING
PBL § 12 REGULERINGSPLAN

BEBYGGELSE OG ANLEGG (PBL § 12-5, nr 1)

- Boligbebyggelse
- Offentlig eller privat tjenesteyting
- Renovasjonsanlegg
- Nødvendige bygg og anlegg for grav- og urnelund

SAMFERDSELSANLEGG OG TEKNISK INFRASTRUKTUR (PBL § 12-5, nr 2)

- Kjøreveg
- Gangveg/gangareal/gågate
- Annen veggrunn - grøntareal
- Tekniske bygg/konstruksjoner
- Parkering
- Parkeringshus/-anlegg

LINJESYMBOLER

- Plangrense
- Bygg, kulturminner, mm som skal bevares
- Byggegrense
- Planlagt bebyggelse
- Bebyggelse som inngår i planen
- Frisiktlinje
- Regulert parkeringsfelt
- Regulert fotgjengerfelt
- Måle- og avstandslinje
- Grense for arealformål
- Grense for angitt hensynsoner
- Grense for båndleggingssoner

GRØNNSTRUKTUR (PBL § 12-5, nr 3)

- Frømråde
- Park

HENSYNSONER (PBL § 12-6)

SONE MED SÆRLIG ANGITTE HENSYN

- Bevaring kulturmiljø
- Båndlegging etter lov om kulturminner

STØYSONE

- Rød sone iht. T-1442
- Gul sone iht. T-1442

PUNKTSYMBOLER

- Avkjørsel
- Innkjøring
- Utkjøring

Målestokk 1:2000

 Sunndal kommune	Detaljregulering for		Koordinatsystem: UTM sone 32	
	Helsetun- og kirkeområdet, alt. A			
Saksbehandling iflg. plan- og bygningsloven:			Sak nr.:	Dato:
				30.06.2025
Kunngjøring av oppstart av planarbeidet				
1. gangs behandling			F-sak	
Offentlig ettersyn				
2. gangs behandling			F-sak	
Sluttbehandling			K-sak	
Planen er utarbeidet av: Sunndal kommune			Plannr.: 20250610	