



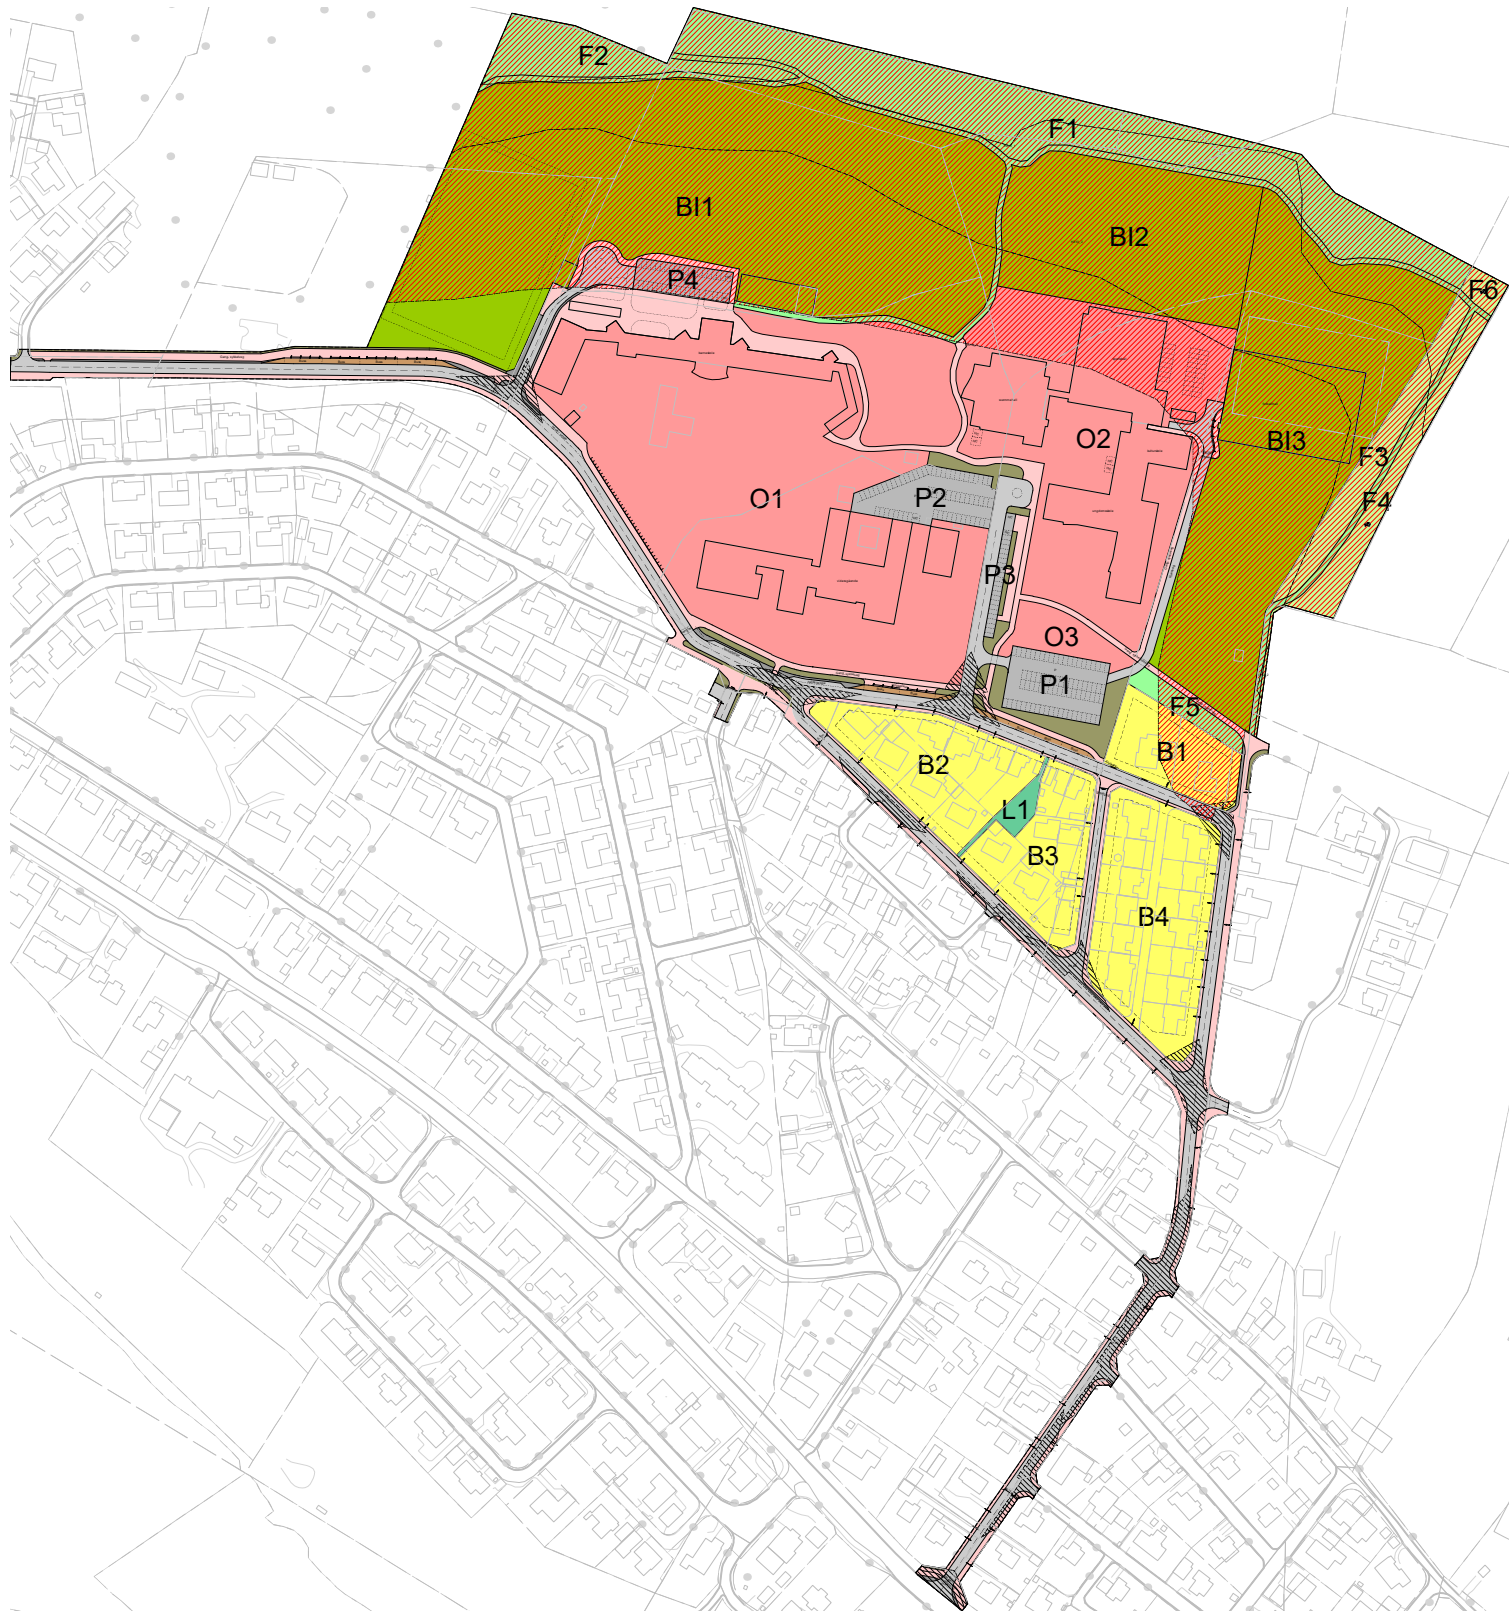

Målestokk 1:4000

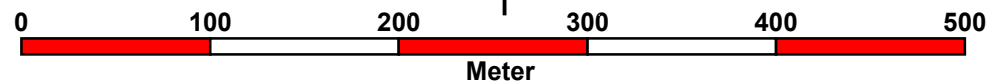

TEGNFORKLARING

PBL § 12 REGULERINGSPLAN

BEBYGGELSE OG ANLEGG (PBL § 12-5, nr 1)

- Boligbebyggelse
- Undervisning
- Idrettsanlegg
- Lekeplass

SAMFERDSELSANLEGG OG TEKNISK INFRASTRUKTUR (PBL § 12-5, nr 2)

- Kjøreveg
- Fortau
- Gang-/sykkelveg
- Gangveg/gangareal/gågate
- Annen veggrunn - tekniske anlegg
- Annen veggrunn - grøntareal
- Holdeplass/plattform
- Parkering

LINJESYMBOLER

- Plangrense
- Byggegrense
- Bebyggelse som inngår i planen
- Regulert senterlinje
- Frisiktlinje
- Regulert kant kjørebane
- Regulert kjørefelt
- Regulert parkeringsfelt
- Regulert fotgjengerfelt
- Regulert støttemur
- Sikringsgjerd
- Måle- og avstandslinje
- Grense for arealformål
- Grense for faresoner
- Grense for sikringsoner

GRØNNSTRUKTUR (PBL § 12-5, nr 3)

- Turveg
- Friområde

LNFR OMRÅDER (PBL § 12-5, nr 5)

- LNFR - traktor
- LNFR areal for nødvendige tiltak for næringsvirksomhet basert på gårdens ressursgrunnlag

HENSYNSONER (PBL § 12-6)

- Ras- og skredfare

SIKRINGSONE

- Frisikt

PUNKTSYMBOLER

- Vegstengning
- Avkjørsel



Sunndal
kommune

Detaljregulering for

**Sande skoleområdet med
adkomstveger**

Koordinatsystem: UTM sone 32

Høydegrunnlag: NN2000

Saksbehandling iflg. plan- og bygningsloven:

Kunngjøring av oppstart av planarbeidet

Kunngjøring utvidelse av planområde

1. gangs behandling i det faste utvalget for plansaker

F-sak

25/22

07.04.2022

Utlagt til offentlig ettersyn

13.05.2022 - 08.06.2022

2. gangs behandling

F-sak

48/22

01.09.2022

Sluttbehandling i kommunestyret

K-sak

55/22

21.09.2022

Planen er utarbeidet av: Sunndal kommune

Plannr.:

20210210