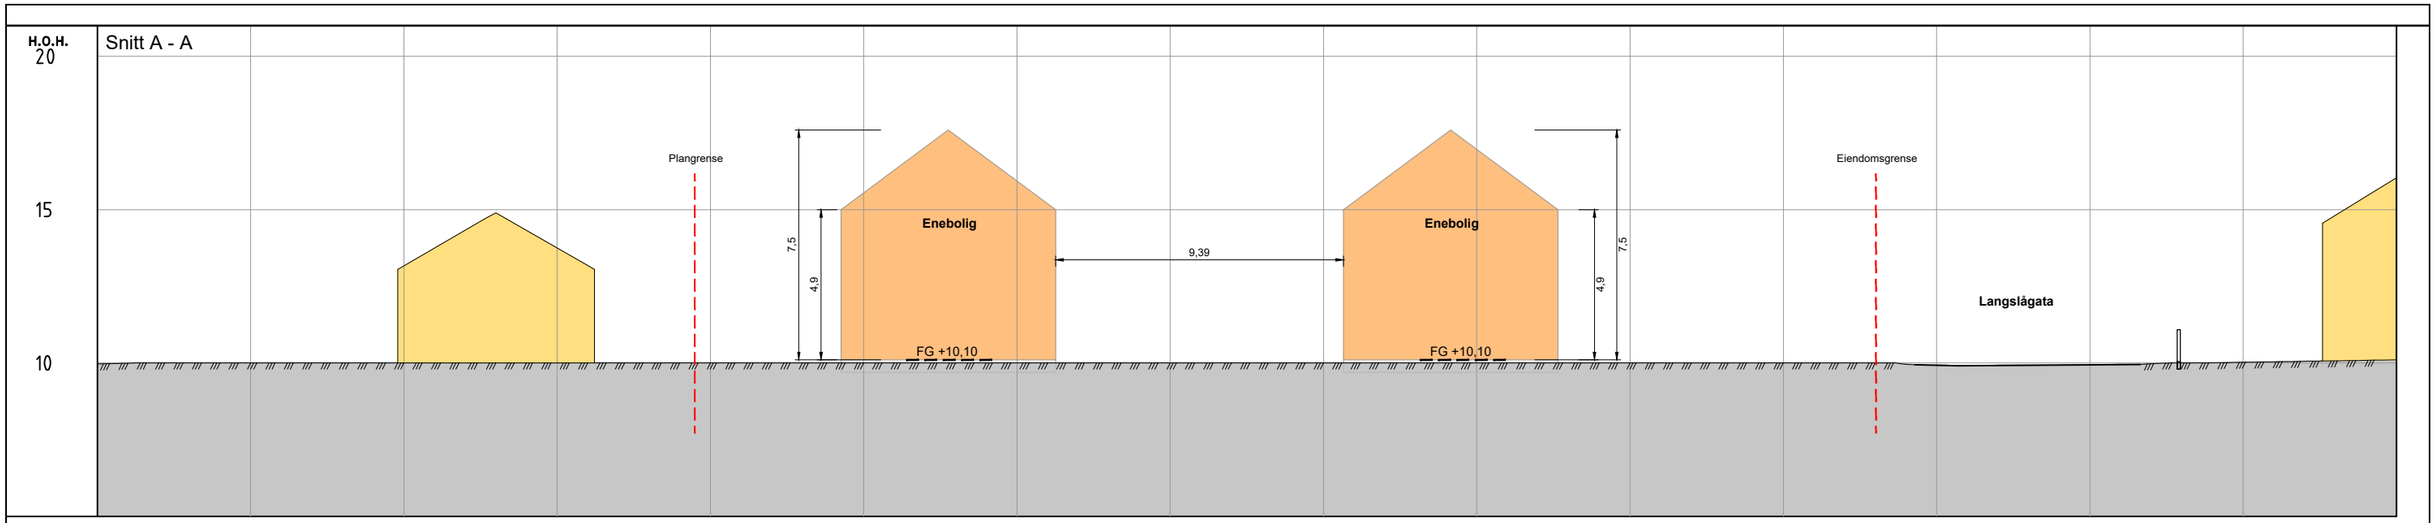

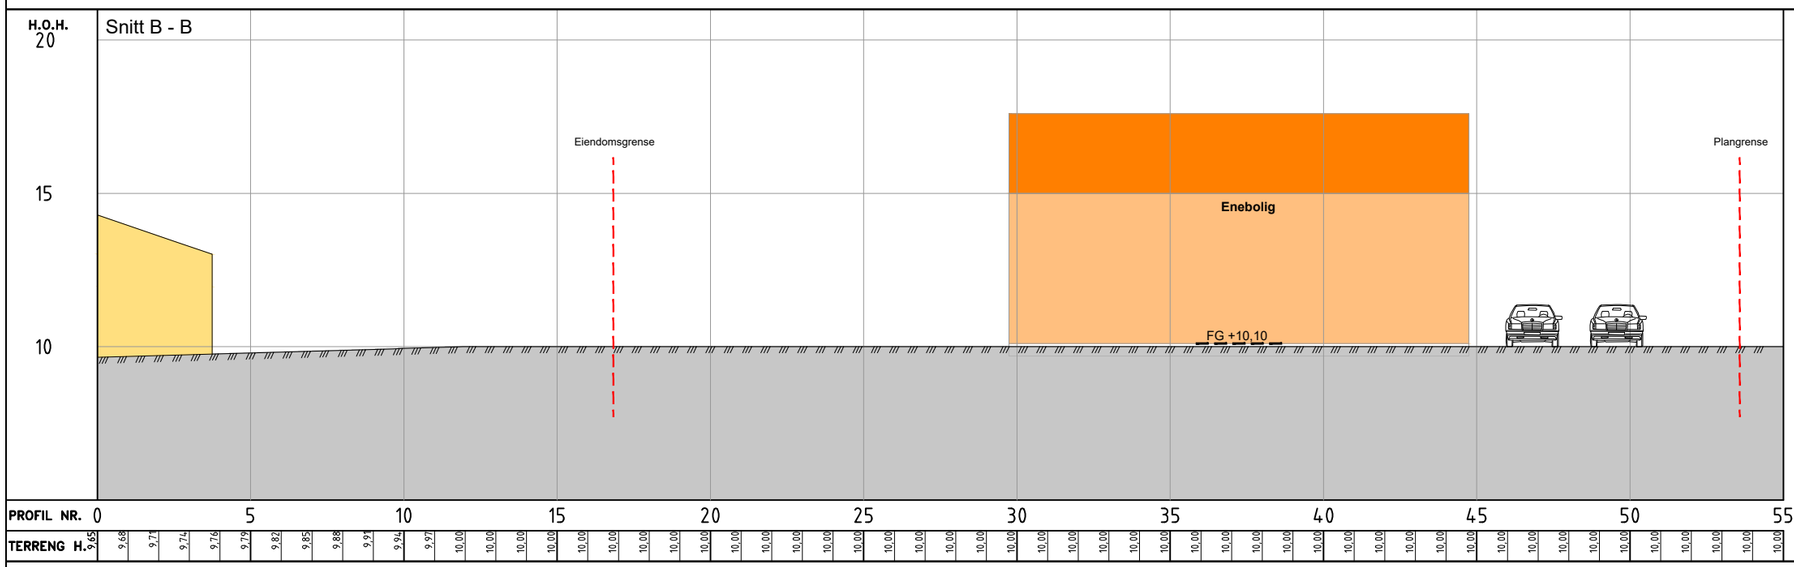

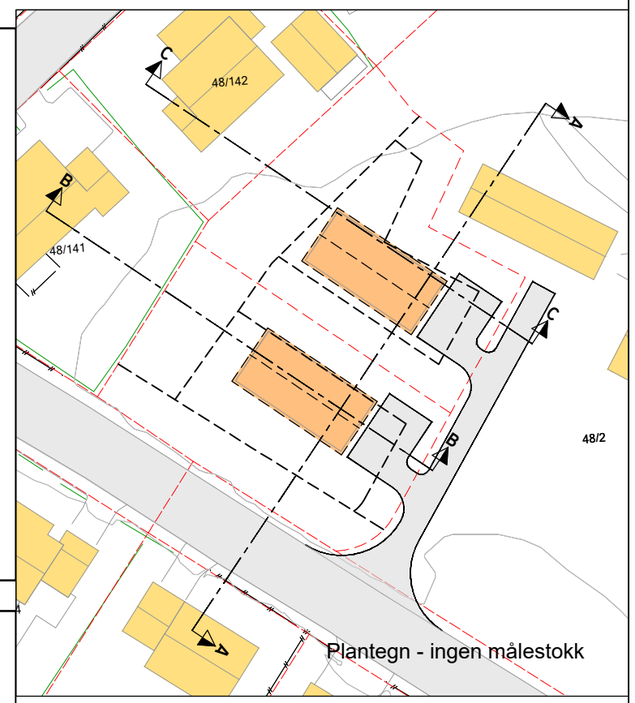

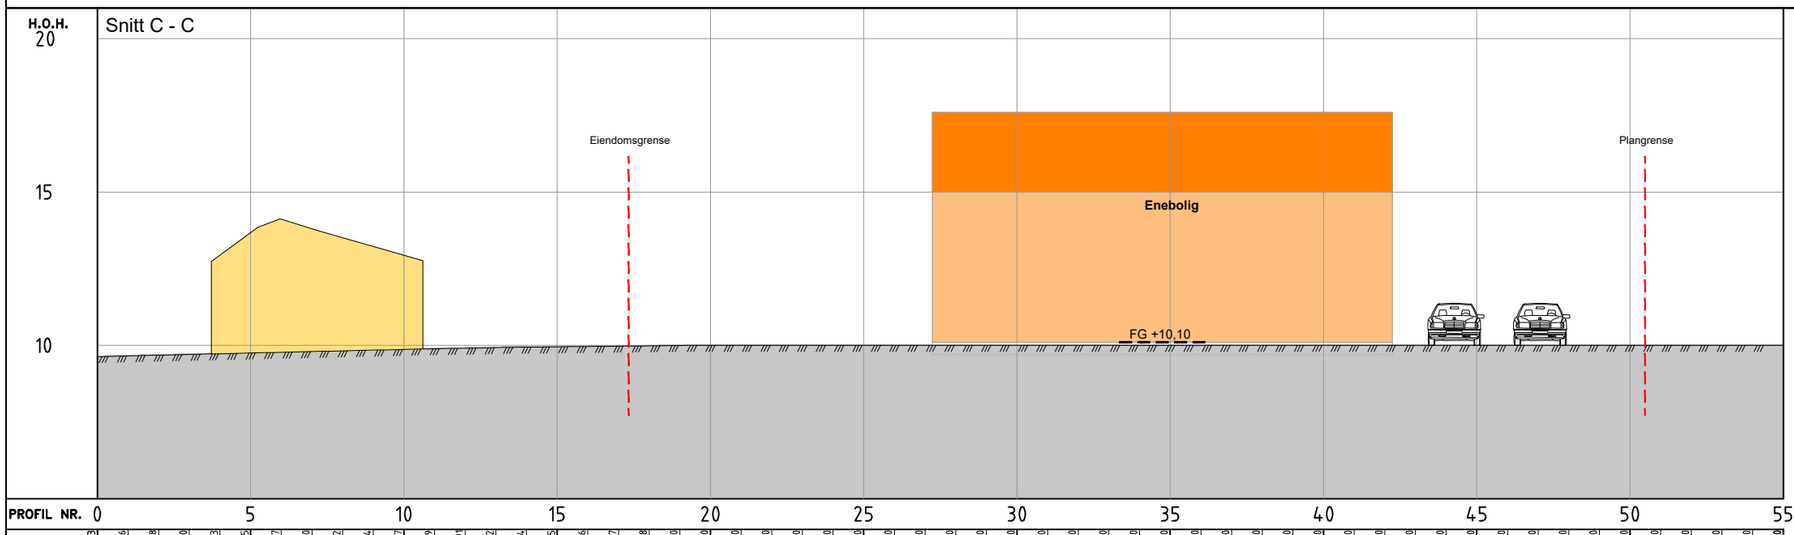

Tegnforklaring

- Eiendomsgrense
- Eksisterende terreng
- Eksisterende bygg
- Nytt bygg

Merknader

Ingen

Revisjon	Revisjonen gjelder	Utarb	Kontr	Godkjent	Rev. dato

HOEL & SØNNER AS ENTREPRENØR OPPDAL
Hoel & Sønner AS
Kåsvegen 16
7340 Oppdal

Eiendom- Gnr/Bnr: 48/2 - Sunndal kommune

Utredning boligtomt - eneboliger

Terrengsnitt

Langslågata 10

Tegningsdato	14.09.2023
Bestiller	
Produsert for	Tradisjonsbygg AS
Produsert av	Aleksander Husa
Prosjektnummer	1100-20230905
Prosjektfasenummer	
Arkivreferanse	
Målestokk A3-format	1:200
Koordinatsystem	EUREF 89 / UTM 32
Tegningsnummer / revisjonsbokstav	D001

Utarbeidet av	Kontrollert av	Godkjent av	Konsulentarkiv
AH	RH	TH	