




VEDLEGG 2					
PTK-KVARTALET			INNHold UNDERETASJE 69 PPL		qöa GEORG ØYE ARKITEKTKONTOR AS 6650 SURNADAL TLF 71660440 WWW.GOARK.NO
GNR/BNR - 53/197,198					
BYGGEADRESSE SUNNDALSØRA					
FORELØPIG TEGN.		BYGGEMELD.TEGN		MÅL 1:300	OPPDRAG NR.
SKISSEPROSJEKT		ANBUDSTEGN.		DATO 18.05.2022	TEGN.NR.
FORPROSJEKT		ARBEIDSTEGN.			REVISJON

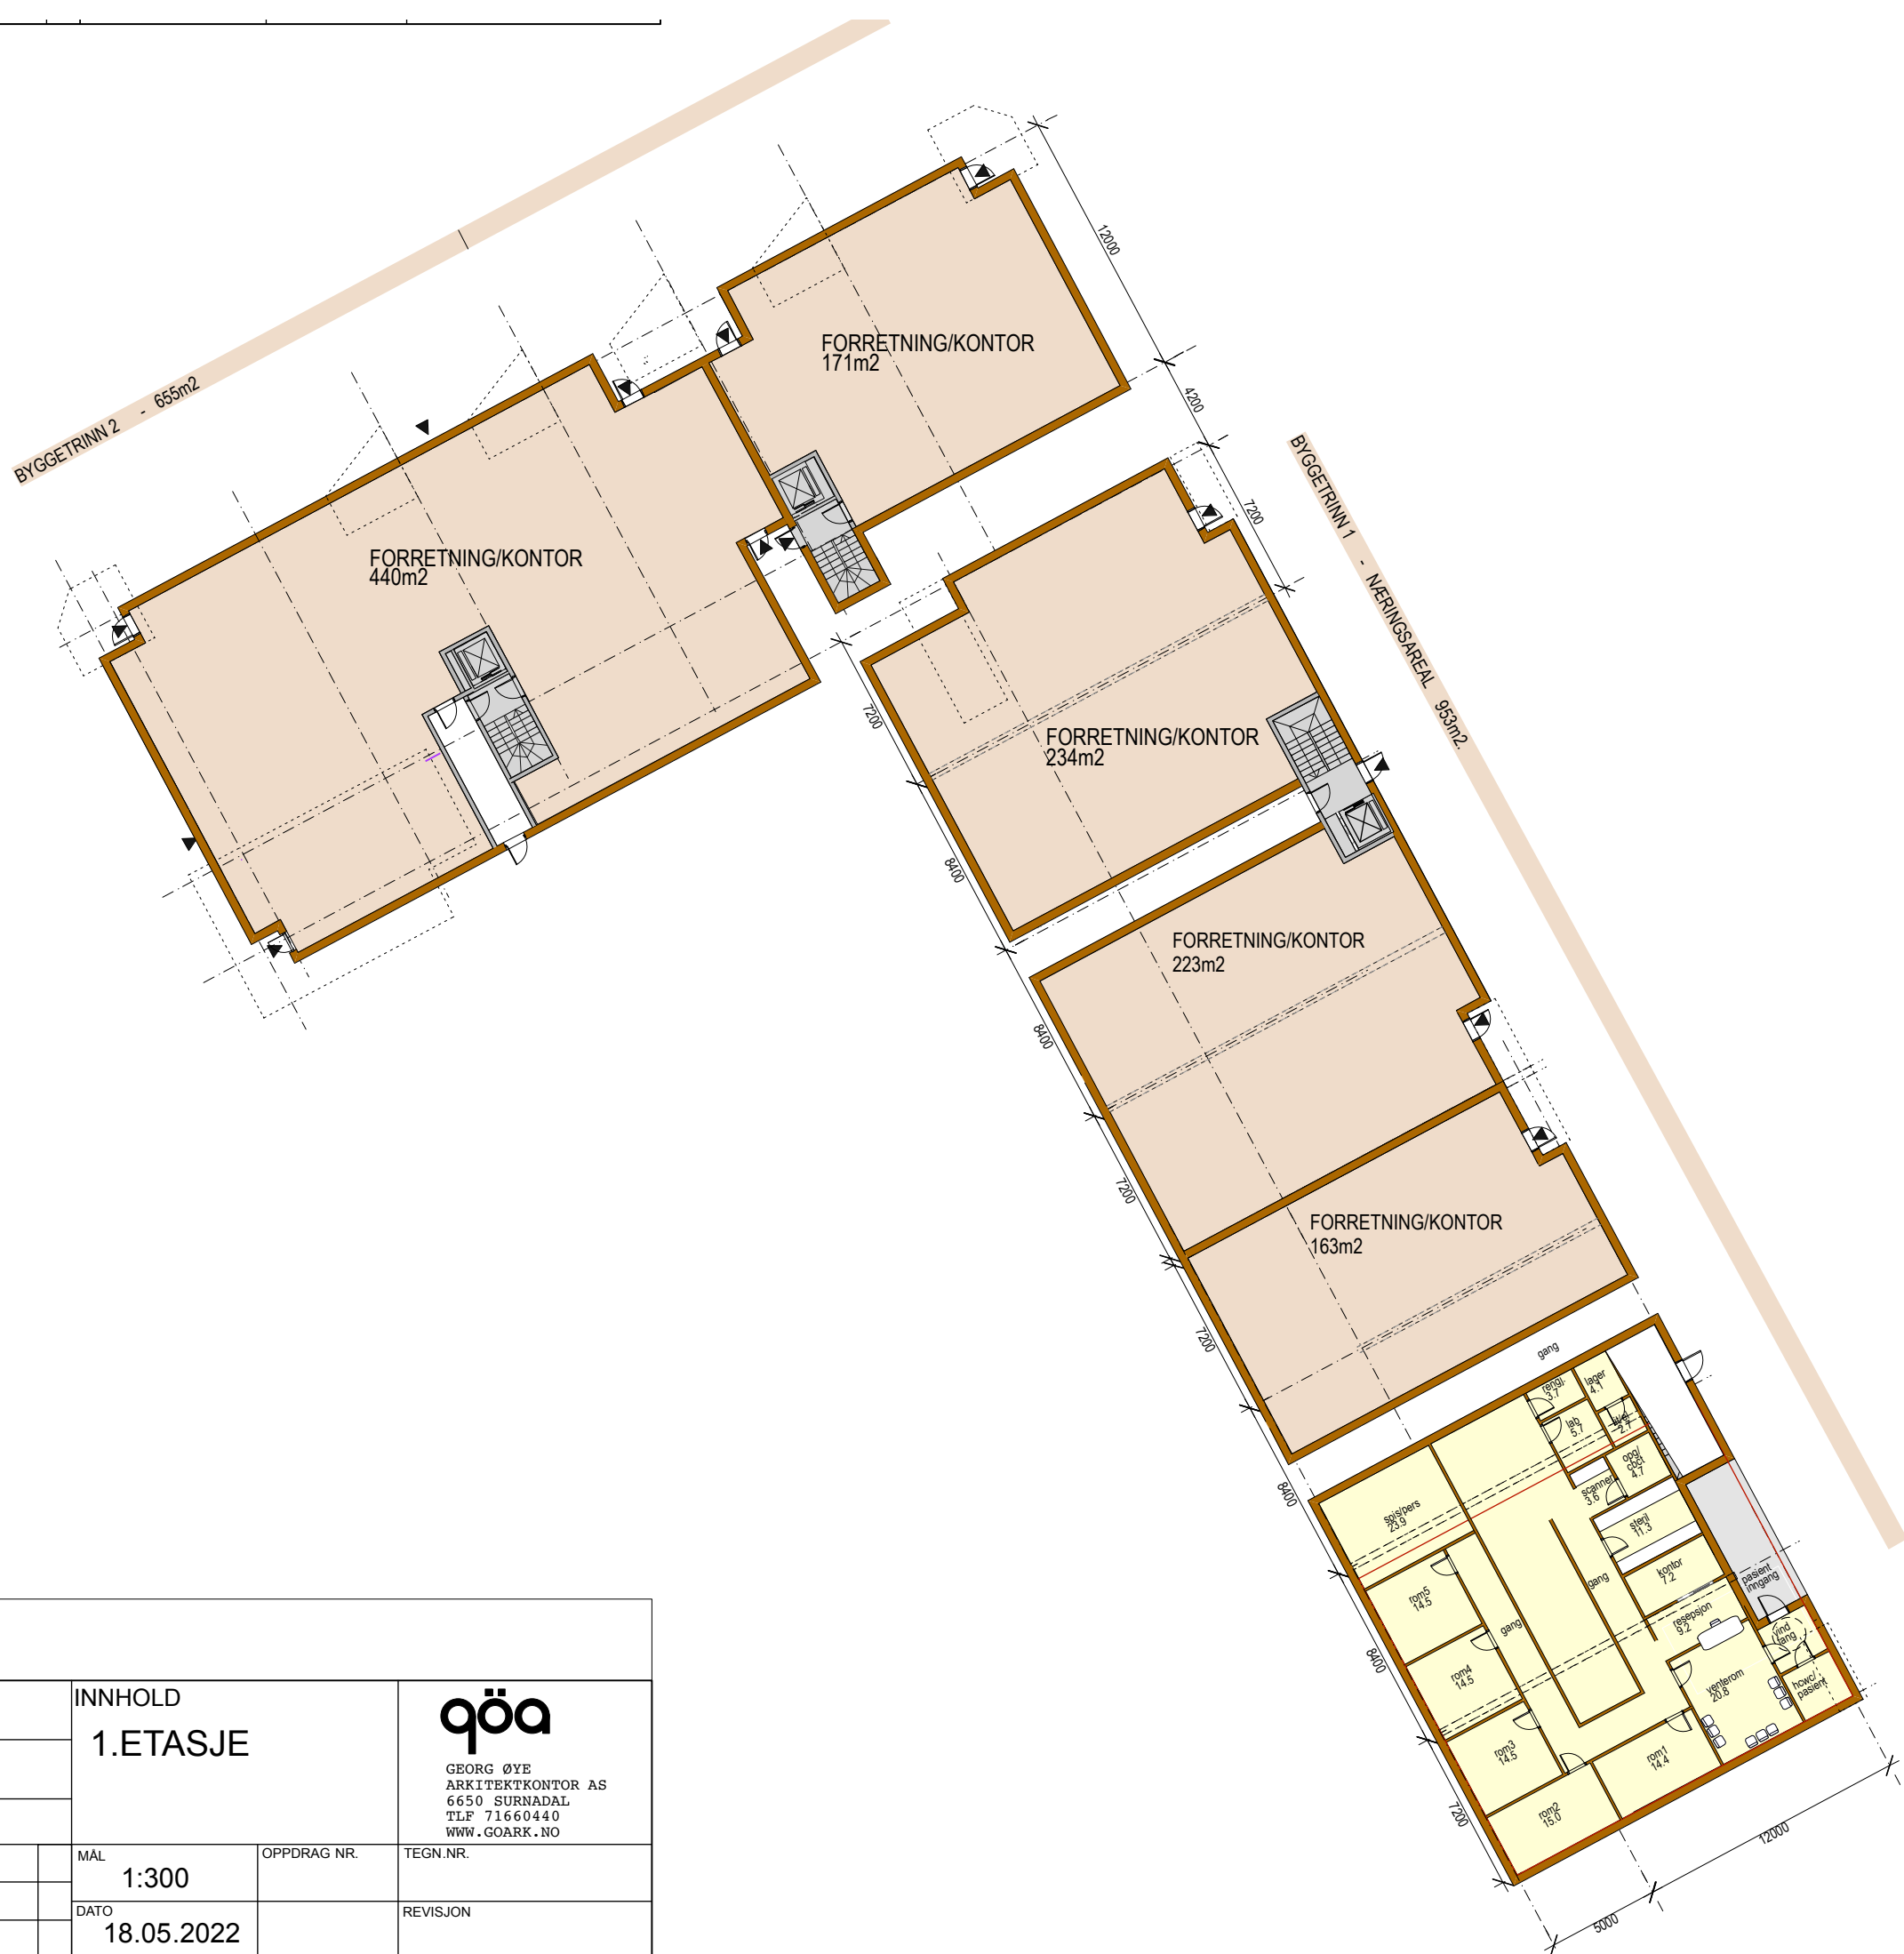

VEDLEGG 2						
PTK-KVARTALET				INNHold 1.ETASJE		qöa GEORG ØYE ARKITEKTKONTOR AS 6650 SURNADAL TLF 71660440 WWW.GOARK.NO
GNR/BNR - 53/197,198						
BYGGEADRESSE SUNNDALSØRA						
FORELØPIG TEGN.		BYGGEMELD.TEGN		MÅL 1:300	OPPDRAG NR.	TEGN.NR.
SKISSEPROSJEKT		ANBUDSTEGN.		DATO 18.05.2022		REVISJON
FORPROSJEKT		ARBEIDSTEGN.				



VEDLEGG 2						
PTK-KVARTALET		INNHold 2.ETASJE		qöa GEORG ØYE ARKITEKTKONTOR AS 6650 SURNADAL TLF 71660440 WWW.GOARK.NO		
GNR/BNR - 53/197,198						
BYGGEADRESSE SUNNDALSØRA						
FORELØPIG TEGN.		BYGGEMELD.TEGN		MÅL 1:300	OPPDRAG NR.	TEGN.NR.
SKISSEPROSJEKT		ANBUDSTEGN.		DATO 18.05.2022		REVISJON
FORPROSJEKT		ARBEIDSTEGN.				



VEDLEGG 2						
PTK-KVARTALET		INNHOLD 3.ETASJE		qöa GEORG ØYE ARKITEKTKONTOR AS 6650 SURNADAL TLF 71660440 WWW.GOARK.NO		
GNR/BNR - 53/197,198						
BYGGEADRESSE SUNNDALSØRA						
FORELØPIG TEGN.		BYGGEMELD.TEGN		MÅL 1:200	OPPDRAG NR.	TEGN.NR.
SKISSEPROSJEKT		ANBUDSTEGN.		DATO 18.05.2022		REVISJON
FORPROSJEKT		ARBEIDSTEGN.				



VEDLEGG 2



PTK-KVARTALET		INNHold 3.ETASJE		qöa GEORG ØYE ARKITEKTKONTOR AS 6650 SURNADAL TLF 71660440 WWW.GOARK.NO		
GNR/BNR - 53/197,198						
BYGGEADRESSE SUNNDALSØRA						
FORELØPIG TEGN.		BYGGEMELD.TEGN		MÅL 1:200	OPPDRAG NR.	TEGN.NR.
SKISSEPROSJEKT		ANBUDSTEGN.		DATO 18.05.2022		REVISJON
FORPROSJEKT		ARBEIDSTEGN.				



VEDLEGG 2						
PTK-KVARTALET		INNHold 5.ETASJE		qöa GEORG ØYE ARKITEKTKONTOR AS 6650 SURNADAL TLF 71660440 WWW.GOARK.NO		
GNR/BNR - 53/197,198						
BYGGEADRESSE SUNNDALSØRA						
FORELØPIG TEGN.		BYGGEMELD.TEGN		MÅL 1:300	OPPDRAG NR.	TEGN.NR.
SKISSEPROSJEKT		ANBUDSTEGN.		DATO 18.05.2022		REVISJON
FORPROSJEKT		ARBEIDSTEGN.				



VEDLEGG 2						
PTK-KVARTALET			INNHold 6.ETASJE		qöa GEORG ØYE ARKITEKTKONTOR AS 6650 SURNADAL TLF 71660440 WWW.GOARK.NO	
GNR/BNR - 53/197,198						
BYGGEADRESSE SUNNDALSØRA						
FORELØPIG TEGN.		BYGGEMELD.TEGN		MÅL 1:200	OPPDRAG NR.	TEGN.NR.
SKISSEPROSJEKT		ANBUDSTEGN.		DATO 18.05.2022		REVISJON
FORPROSJEKT		ARBEIDSTEGN.				

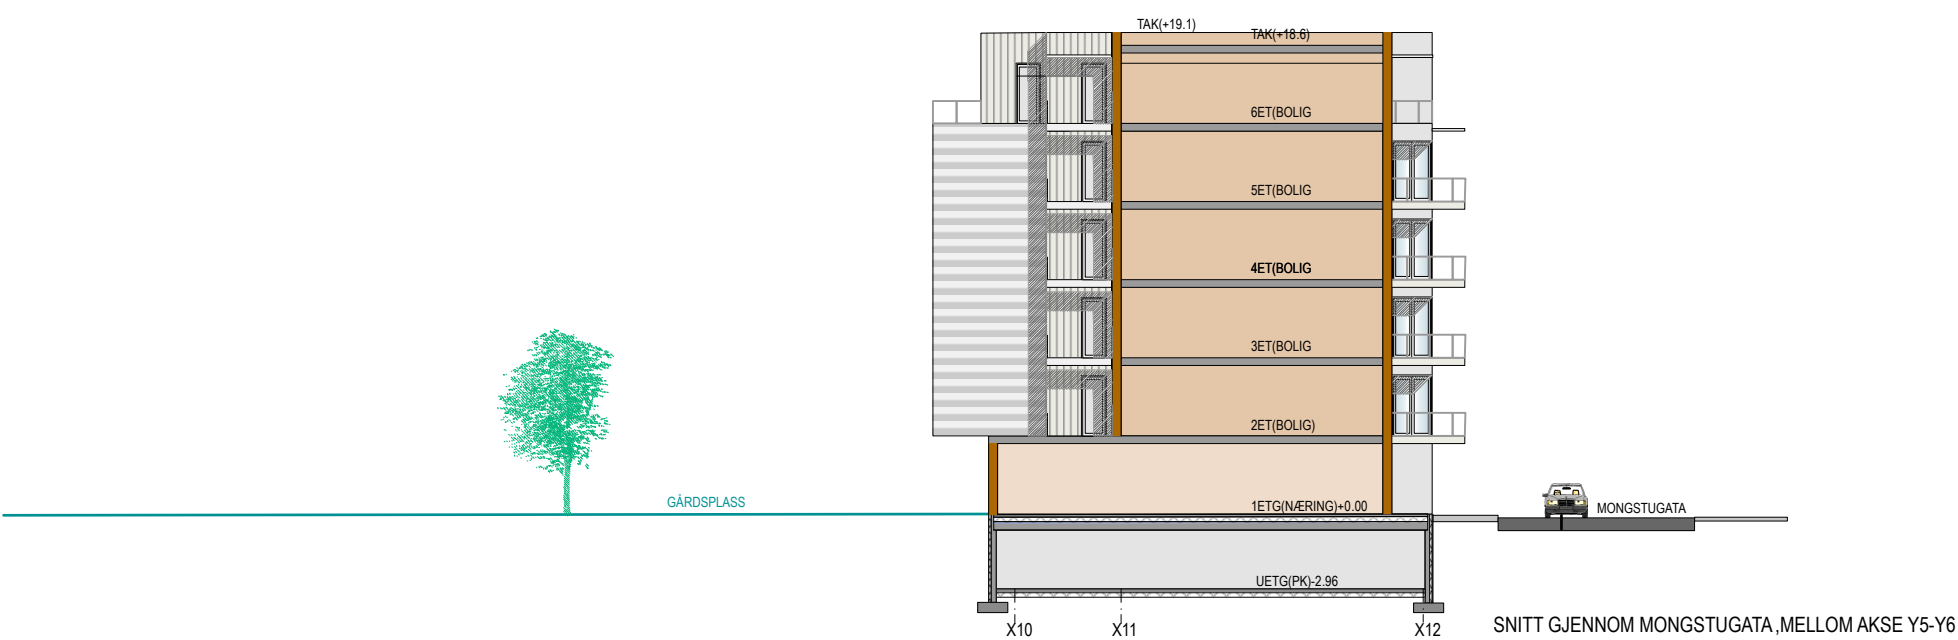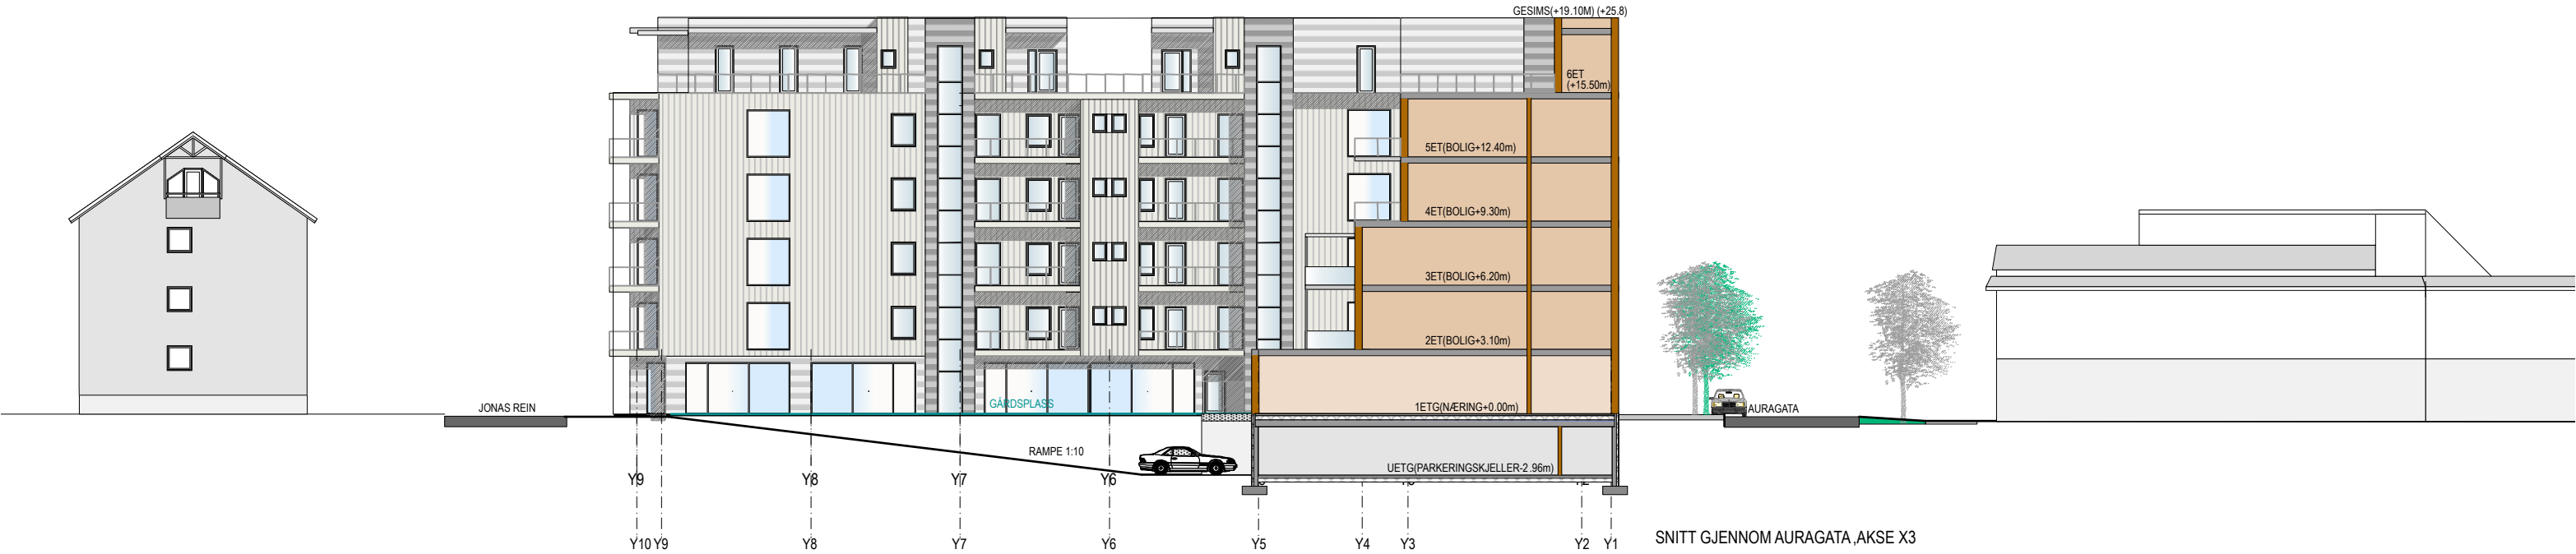

VEDLEGG 2					
PTK-KVARTALET		INNHOOLD		 GEORG BYE ARKITEKTKONTOR AS 6450 STUBDAL TLP 71 66 04 40 WWW.QOARK.NO	
GNR/BNR - 53/197,198		SNITT			
BYGGEADRESSE		SUNNDALSØRA			
FORELØPIG TEGN.	BYGGEMELD.TEGN	MÅL	1:300	OPPDRAG NR.	TEGN NR.
SKISSEPROSJEKT	ANBUDSTEGN.	DATO	03.05.2022	REVISJON	
FORPROSJEKT	ARBEIDSTEGN.				



VEDLEGG 2				
PTK-KVARTALET		INNHold FASADER		 GEORG RYE ARKITEKTKONTOR AS 6650 GURRADAL Tlf 7160440 WWW.QOAS.NO
GNR/BNR - 53/197,198				
BYGGEADRESSE		SUNNDALSØRA		
FORELØPIG TEGN.	BYGGEMELD.TEGN	MÅL	1:300	
SKISSEPROSJEKT	ANBUdSTEGN.	DATE	18.05.2022	
FORPROSJEKT	ARBEIDSTEGN.			OPPDRAg NR.
				TEGN.NR.
				REVISJON



VEDLEGG 2					
PTK-KVARTALET		INNHold FASADER		 GEORG ØYE ARKITEKTKONTOR AS 6450 SUNNDAL Tlf 71660440 www.georg.no	
GNR/BNR - 53/197,198					
BYGGEDRESSE		SUNNDALSØRA			
FORELØPIG TEGN.	BYGGEMELD. TEGN.	MÅL	1:300		
SKISSEPROSJEKT	ANBUDESTEGN.	DATO	18.05.2022	REVISJON	
FORPROSJEKT	ARBEIDSTEGN.				