

# TEGNFORKLARING

## PBL § 12 REGULERINGSPLAN

### BEBYGGELSE OG ANLEGG (PBL § 12-5, nr 1)

- Boligbebyggelse
- Offentlig eller privat tjenesteyting
- Renovasjonsanlegg
- Nødvendige bygg og anlegg for grav- og urnelund

### SAMFERDSELSANLEGG OG TEKNISK INFRASTRUKTUR (PBL § 12-5, nr 2)

- Kjøreveg
- Fortau
- Gang-/sykkelveg
- Gangveg/gangareal/gågate
- Annen veggrunn - tekniske anlegg
- Annen veggrunn - grøntareal
- Parkering
- Parkeringshus/-anlegg

### LINJESYMBOLER

- Plangrense
- Bygg, kulturminner, mm som skal bevares
- Byggegrense
- Planlagt bebyggelse
- Bebyggelse som inngår i planen
- Frisiktlinje
- Regulert parkeringsfelt
- Regulert fotgjengerfelt
- Måle- og avstandslinje
- Bebyggelse som forutsettes fjernet
- Grense for arealformål
- Grense for bestemmelsesområde

### BESTEMMELSESMÅLE (PBL § 12-7)

- Bestemmelsesområde RpBO #1 Hov ID341532

### GRØNNSTRUKTUR (PBL § 12-5, nr 3)

- Friområde
- Park

### HENSYNSONER (PBL § 12-6)

#### SONE MED SÆRLIG ANGITTE HENSYN

- Bevaring kulturmiljø

#### BÅNDELEGGINGSZONE


- Båndlegging etter lov om kulturminner

#### STØYSONE

- Rød sone iht. T-1442
- Gul sone iht. T-1442

### PUNKTSYMBOLER

- Avkjørsel
- Innkjøring
- Utkjøring

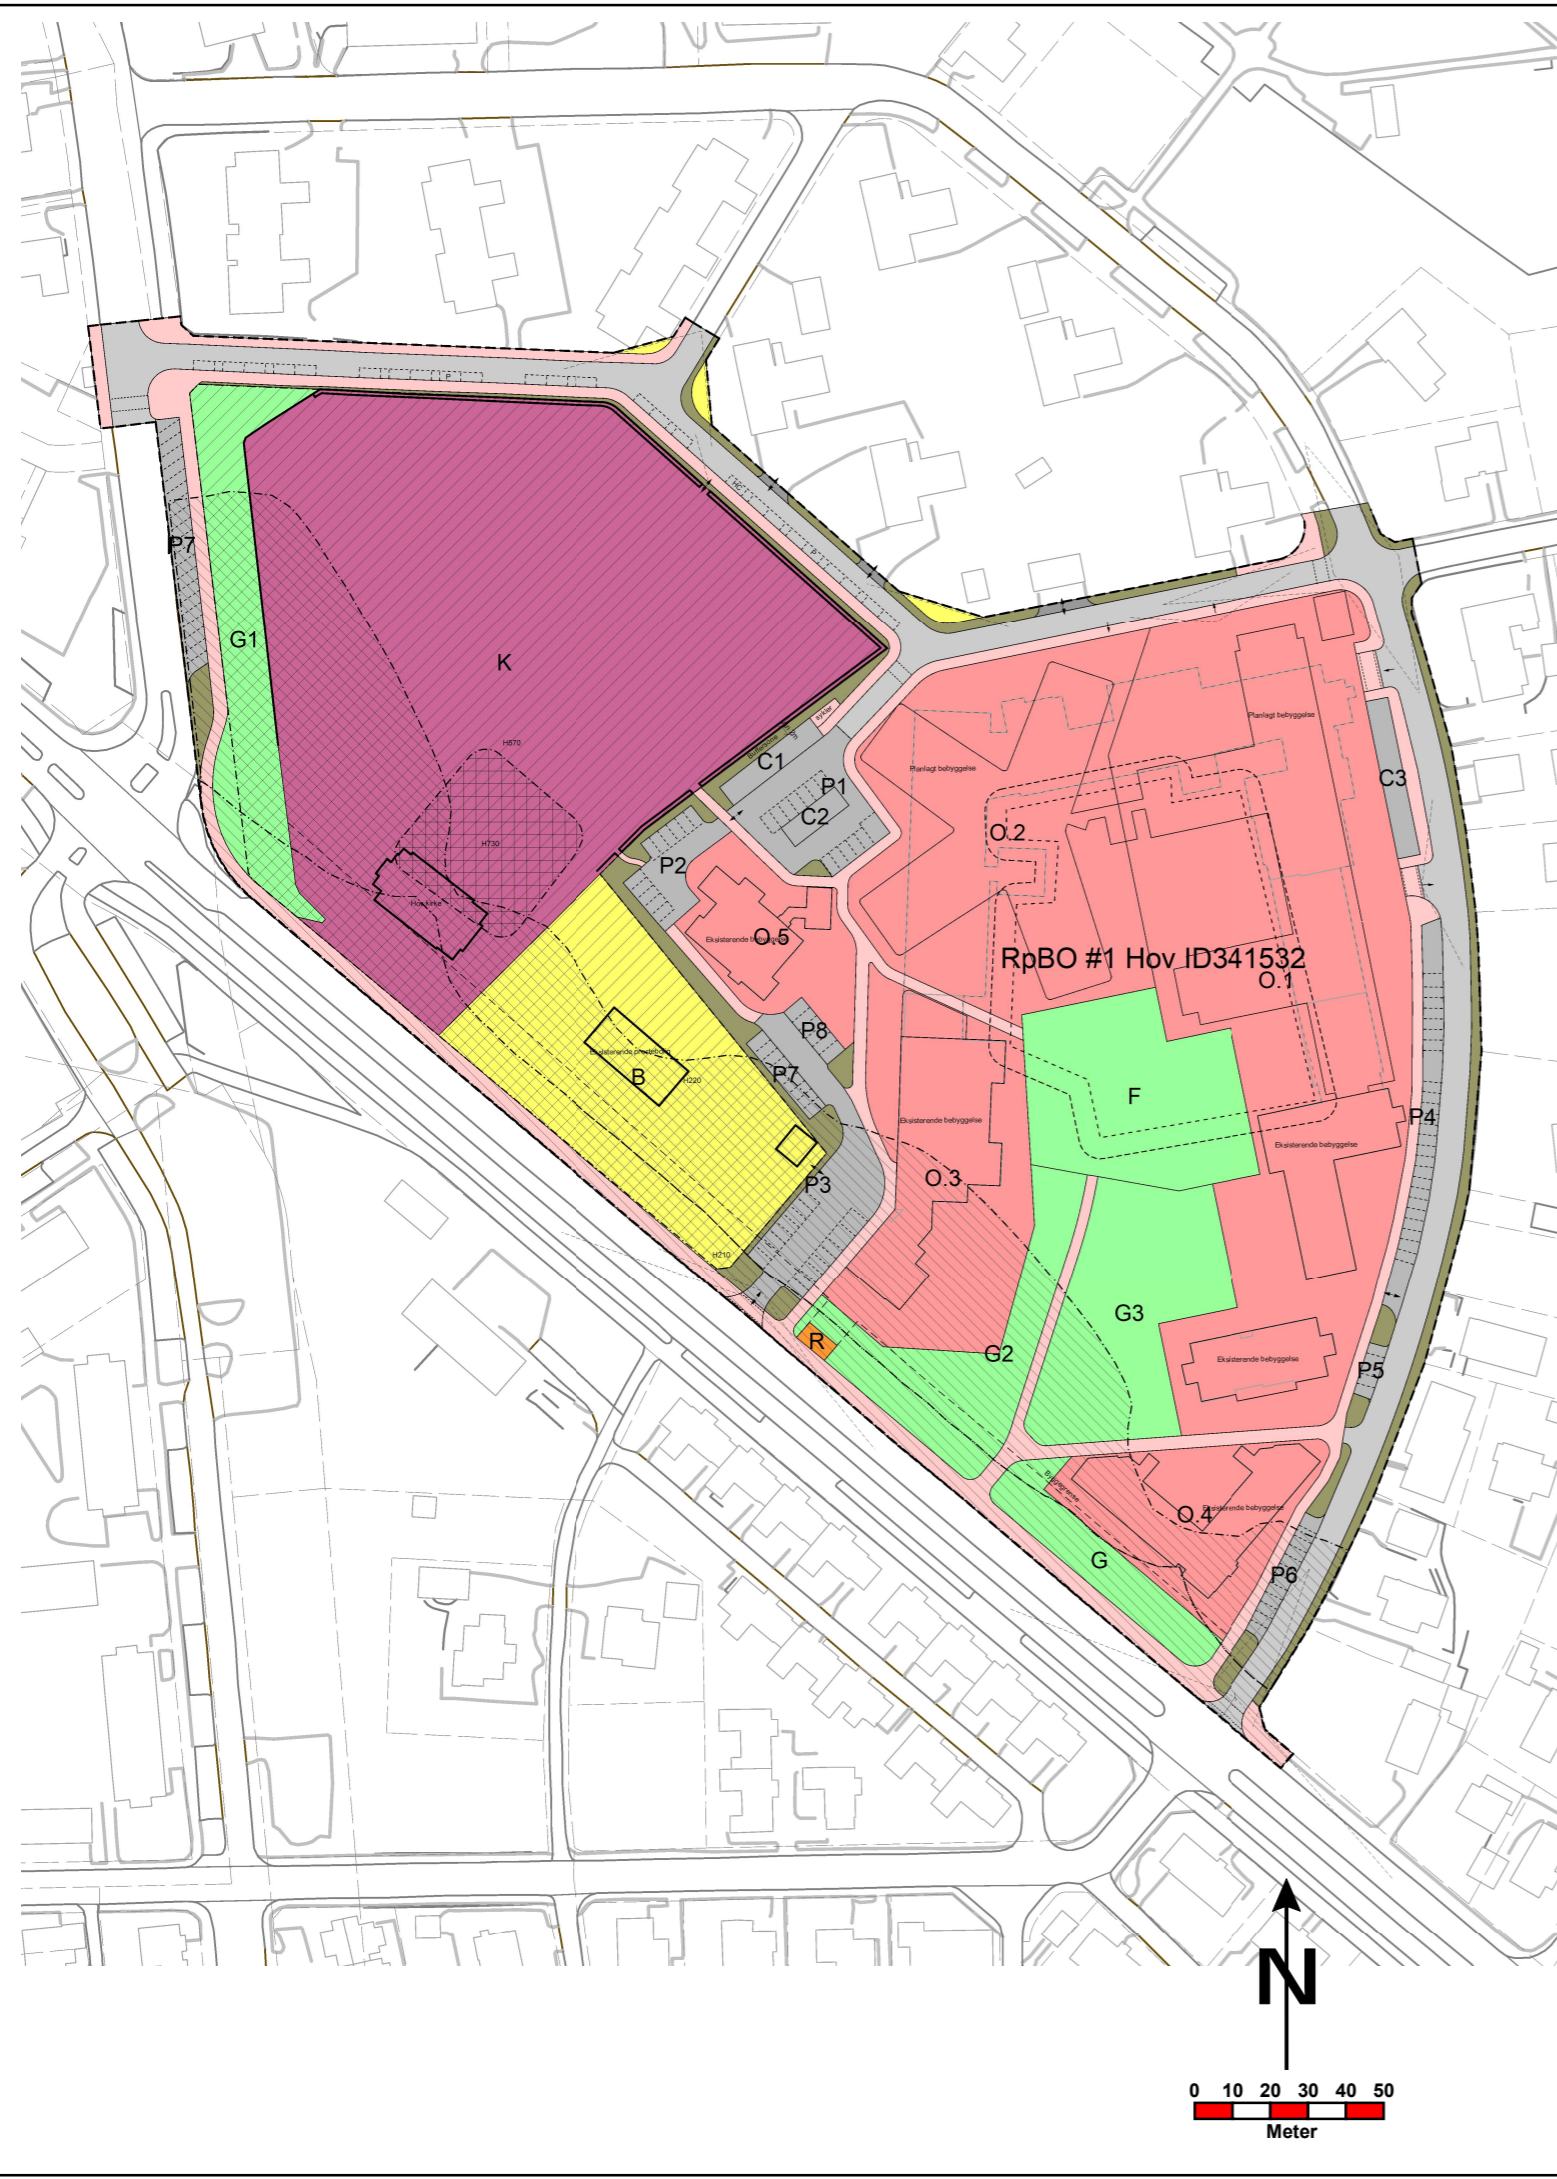

Målestokk 1:2000

<p>Sunndal kommune</p>	<p><b>Detaljregulering for</b></p> <p><b>Helsetun- og kirkeområdet</b></p>	Koordinatsystem: UTM sone 32	
	<p><b>Saksbehandling iflg. plan- og bygningsloven:</b></p> <p>Kunngjøring av oppstart av planarbeidet</p>		
<p>1. gangs behandling</p>			<p><b>Dato:</b></p>
<p>Offentlig ettersyn</p>			<p>30.06.2025</p>
<p>Vedtak av plan</p>			<p>F-sak 54/25 02.10.2025</p>
			<p>02.10.2025-13.11.2025</p>
			<p>K-sak 27/26 06.05.2026</p>
<p>Planen er utarbeidet av: Sunndal kommune</p>			<p>Plannr.:</p> <p><b>20250610</b></p>