


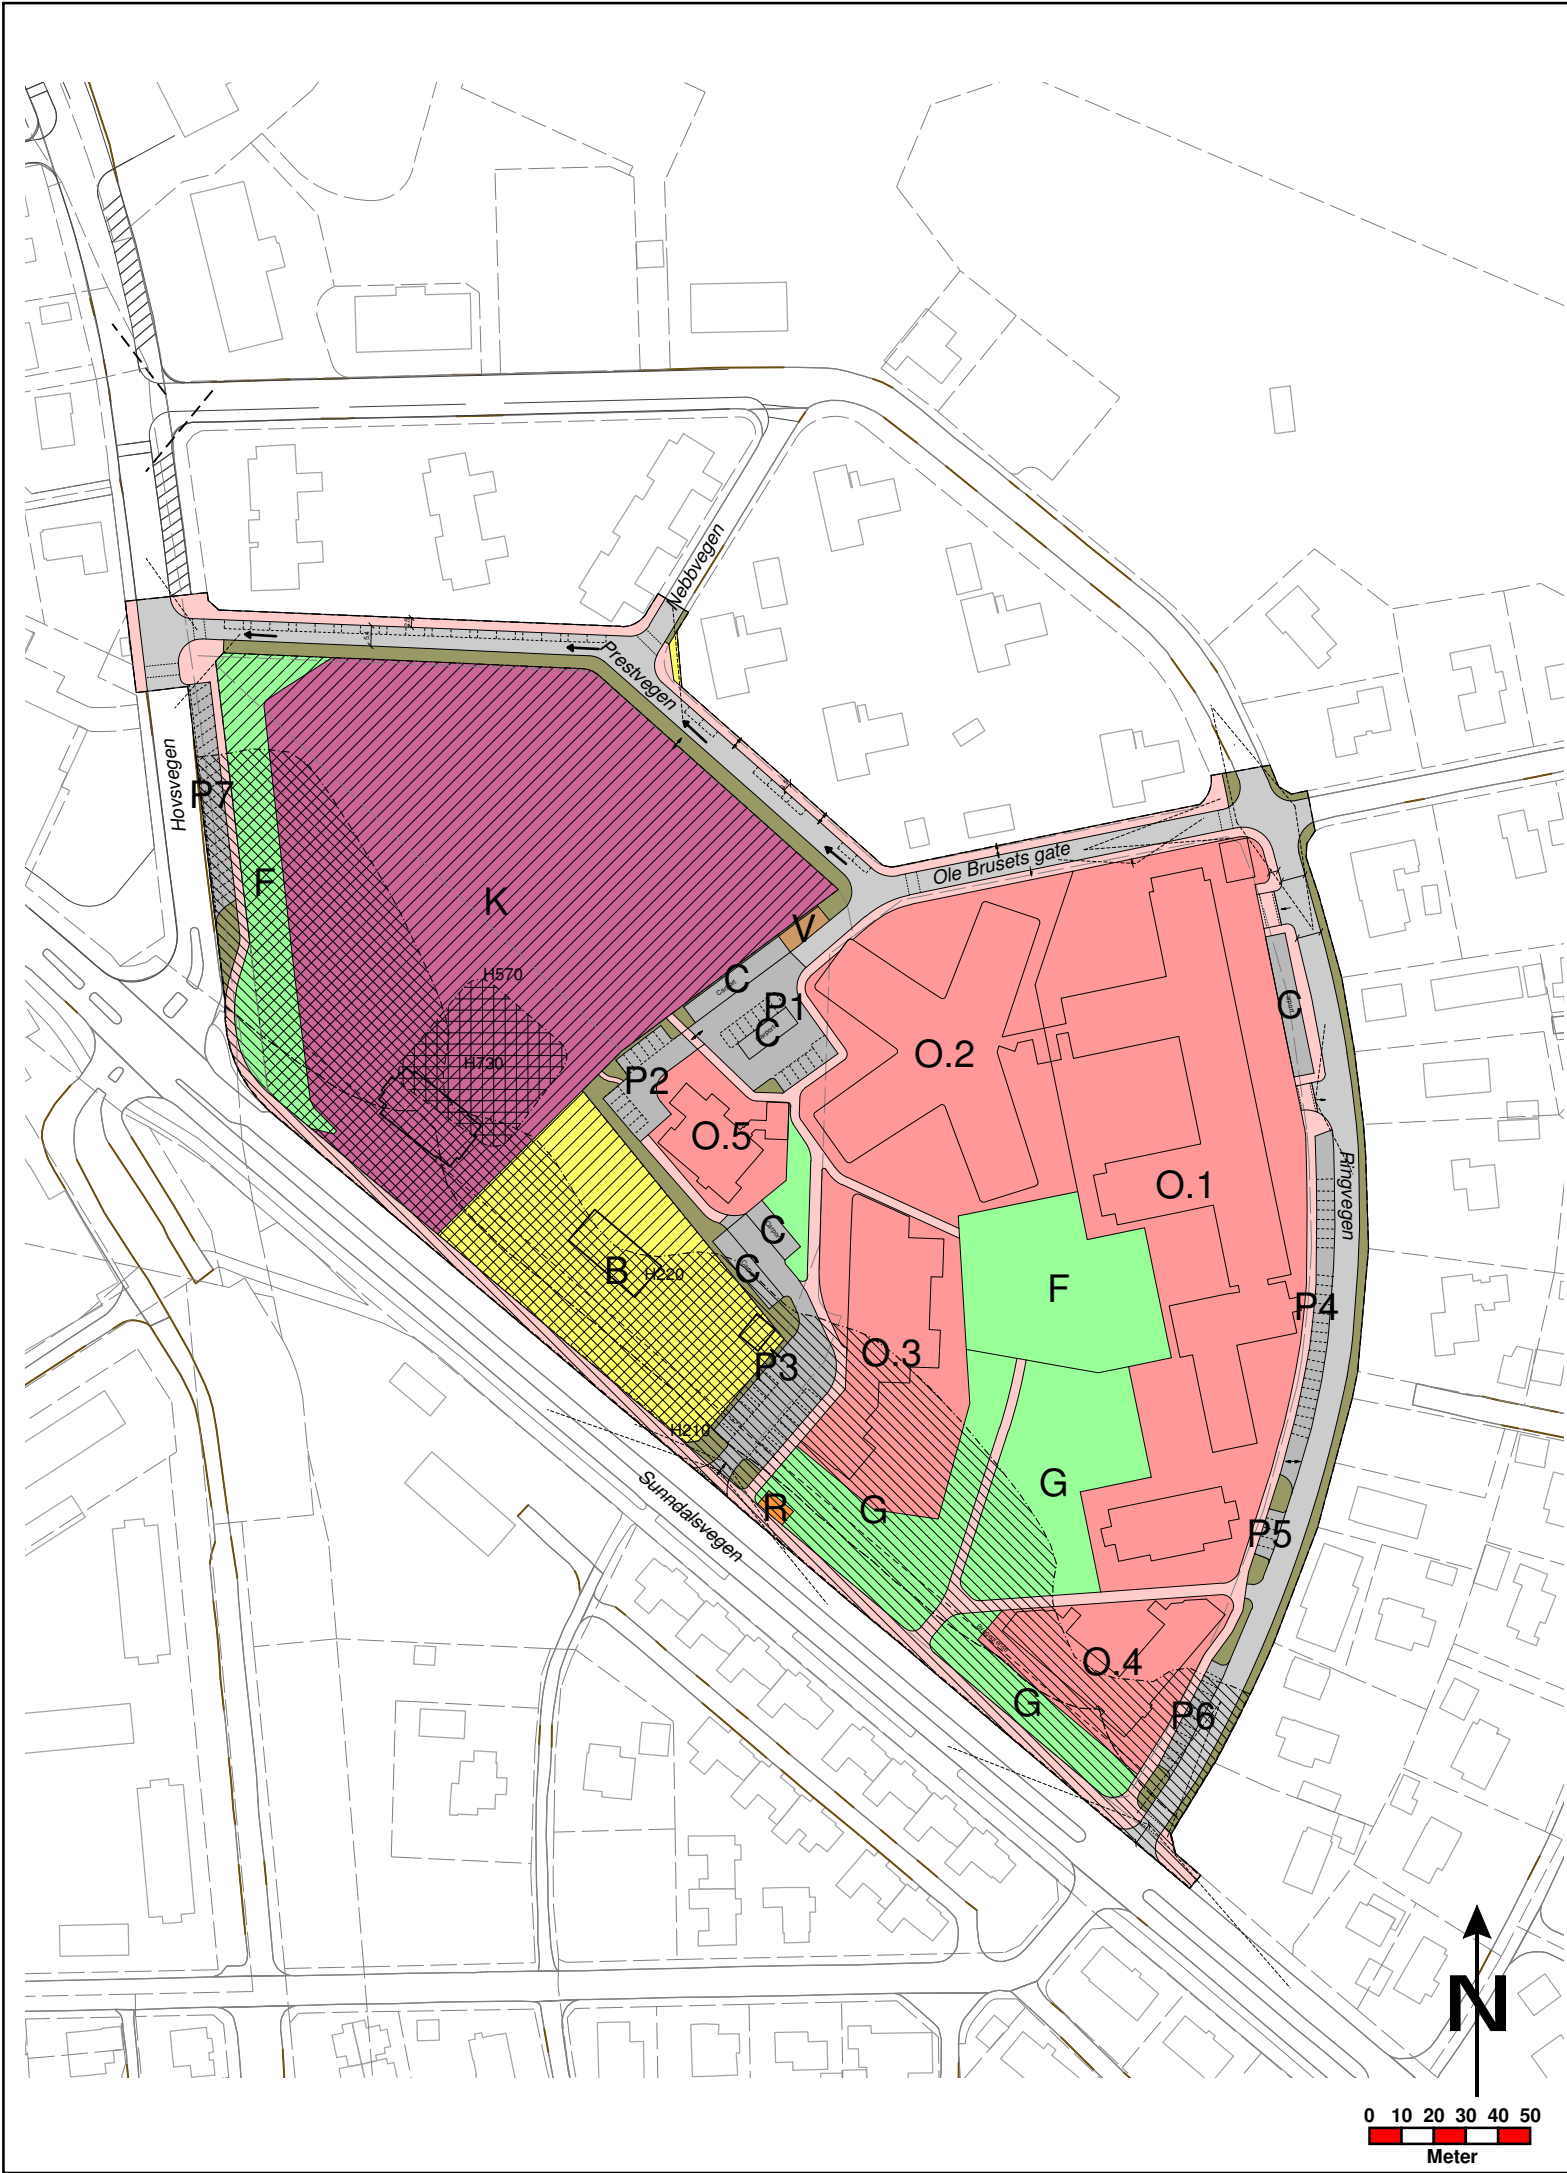

TEGNFORKLARING  
PBL § 12 REGULERINGSPLAN

BEBYGGELSE OG ANLEGG (PBL § 12-5, nr 1)

- Boligbebyggelse
- Offentlig eller privat tjenesteyting
- Renovasjonsanlegg
- Nødvendige bygg og anlegg for grav- og urnelund

SAMFERDSELSANLEGG OG TEKNISK INFRASTRUKTUR (PBL § 12-5, nr 2)

- Kjøreveg
- Gangveg/gangareal/gågate
- Annen veggrunn - grøntareal
- Tekniske bygg/konstruksjoner
- Parkering
- Parkeringshus/-anlegg

LINJESYMBOLER

- Plangrense
- Bygg, kulturminner, mm som skal bevares
- Byggegrense
- Planlagt bebyggelse
- Bebyggelse som inngår i planen
- Frisiktlinje
- Regulert parkeringsfelt
- Regulert fotgjengerfelt
- Måle- og avstandslinje
- Grense for arealformål

GRØNNSTRUKTUR (PBL § 12-5, nr 3)

- Friområde
- Park

HENSYNSONER (PBL § 12-6)

SONE MED SÆRLIG ANGITTE HENSYN

- Bevaring kulturmiljø

BÅNDEGGINGSZONE

- Båndlegging etter lov om kulturminner

STØYSONE

- Rød sone iht. T-1442
- Gul sone iht. T-1442

PUNKTSYMBOLER

- Avkjørsel
- Innkjøring
- Utkjøring

Målestokk 1:2000

|   |
|---|
| <br><br><br><br><br><br><br><br><br><br><br><br><br><br><br><br><br><br><br><br><br><br><br><br><br><br><br><br><br><br><br><br><br><br><br><br><br><br><br><br><br><br><br><br><br><br><br><br><br><br><br><br><br><br><br><br><br><br><br><br><br><br><br><br><br><br><br><br><br><br><br><br><br><br><br><br><br><br><br><br><br><br><br><br><br><br><br><br><br><br><br><br><br><br><br><br><br><br><br><br><br><br><br><br><br><br><br><br><br><br><br><br><br><br><br><br><br><br><br><br><br><br><br><br><br><br><br><br><br><br><br><br><br><br><br><br><br><br><br><br><br><br><br><br><br><br><br><br><br><br><br><br><br><br><br><br><br><br><br><br>