

TEGNFORKLARING

PBL § 12 REGULERINGSPLAN

BEBYGGELSE OG ANLEGG (PBL § 12-5, nr 1)

- Boligbebyggelse
- Undervisning
- Idrettsanlegg

SAMFERDSELSANLEGG OG TEKNISK INFRASTRUKTUR (PBL § 12-5, nr 2)

- Kjøreveg
- Fortau
- Gang-/sykkelveg
- Gangveg/gangareal/gågate
- Annen veggrunn - tekniske anlegg
- Annen veggrunn - grøntareal
- Holdeplass/plattform
- Parkering

LINJESYMBOLER

- Plangrense
- Byggegrense
- Bebyggelse som inngår i planen
- Regulert senterlinje
- Frisiktlinje
- Regulert kant kjørebane
- Regulert kjørefelt
- Regulert parkeringsfelt
- Regulert fotgjengerfelt
- Regulert støttemur
- Sikringsgjerde
- Grense for arealformål

GRØNNSTRUKTUR (PBL § 12-5, nr 3)

- Turveg
- Friområde

LNFR OMRÅDER (PBL § 12-5, nr 5)

- LNFR areal for nødvendige tiltak for næringsvirksomhet basert på gårdens ressursgrunnlag

HENSYNSONER (PBL § 12-6)

FARESONE


- Ras- og skredfare

SIKRINGSONE


- Frisikt

PUNKTSYMBOLER

- Vegstengning
- Avkjørsel

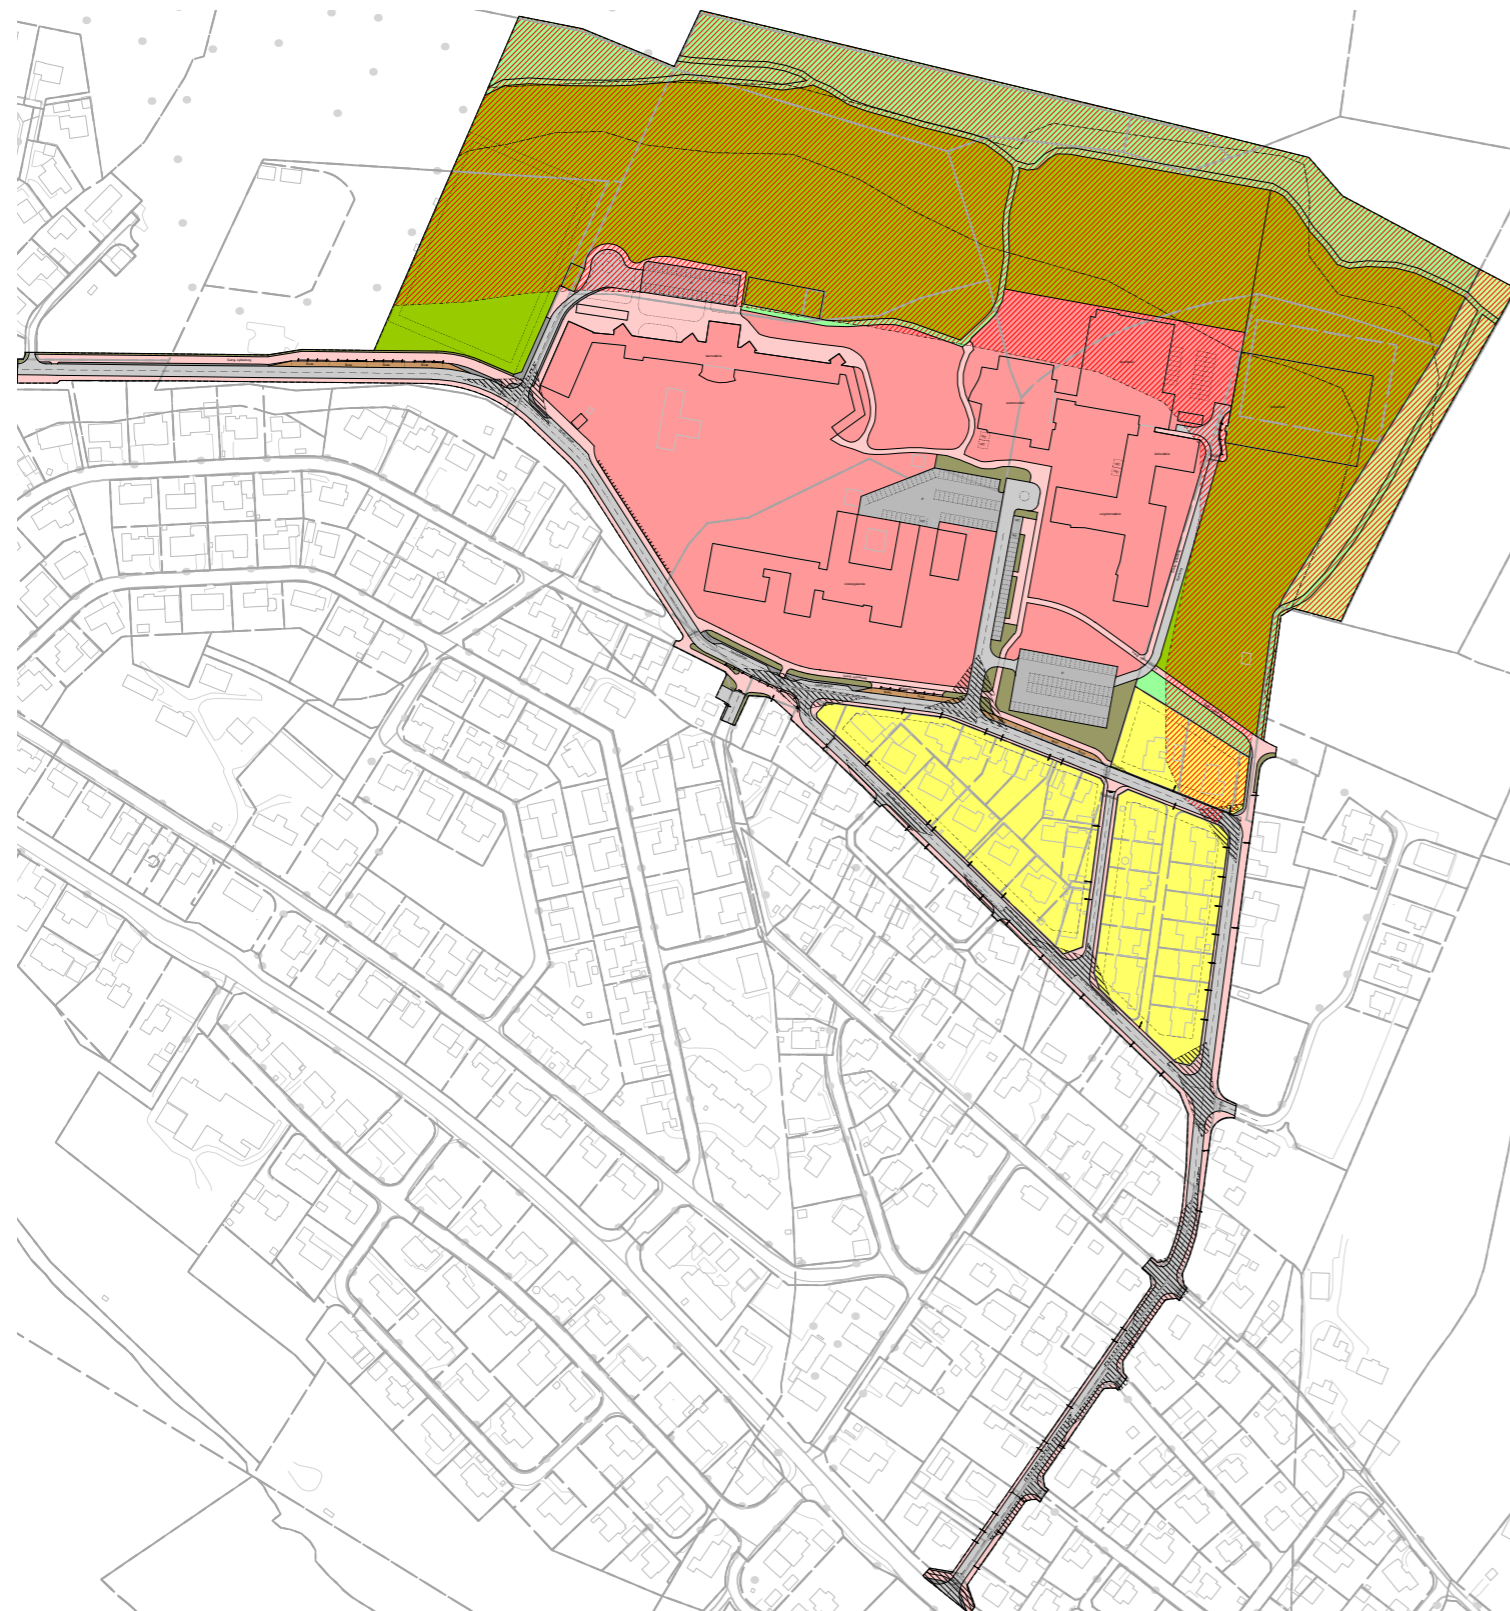

Målestokk 1:4000

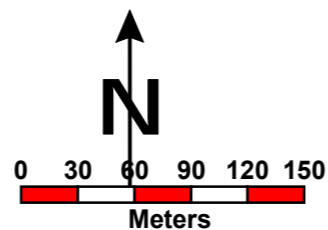

	Detaljregulering for Sande skoleområdet med adkomstveger, alternativ B	Koordinatsystem: UTM sone 32 Høydegrunnlag: NN2000	
	#NAVN?		
Saksbehandling iflg. plan- og bygningsloven:		Sak nr.:	Dato:
Kunngjøring av oppstart av planarbeidet			19.03.2021
Kunngjøring utvidelse av planområde			03.01.2022
1. gangs behandling i det faste utvalget for plansaker		F-sak 25/22	07.04.2022
Utlagt til offentlig ettersyn			
2. gangs behandling		F-sak	
Sluttbehandling i kommunestyret		K-sak	
Planen er utarbeidet av: Sunndal kommune		Plannr.: 20200410	