

# TEGNFORKLARING

## PBL § 12 REGULERINGSPLAN

### BEBYGGELSE OG ANLEGG (PBL § 12-5, nr 1)

- Annen næring, ANÆ
- Energianlegg, EA
- Renovasjonsanlegg, RA
- Uteoppholdsareal, UTE
- Bolig/Forretning/Kontor, B/F/K

### GRØNNSTRUKTUR (PBL § 12-5, nr 3)

- Vegetasjonsskjerm, VS

### HENSYNSONER (PBL § 12-6)

#### SIKRINGSONE



- Frisikt, H140

### SAMFERDSELSANLEGG OG TEKNISK INFRASTRUKTUR (PBL § 12-5, nr 2)

- Veg, V
- Fortau, FO
- Annen veggrunn - grøntareal, AVG
- Parkering, P

### LINJESYMBOLER

- Plangrense
- Regulert senterlinje
- Regulert kant kjørebane
- Regulert kjørefelt
- Regulert parkeringsfelt
- Måle- og avstandslinje
- Bestemmelsesområde, BST1 og BST2
- Grense for arealformål
- Grense for bestemmelseområde
- Grense for sikringsoner
- RpOmråde

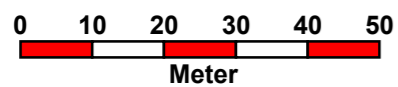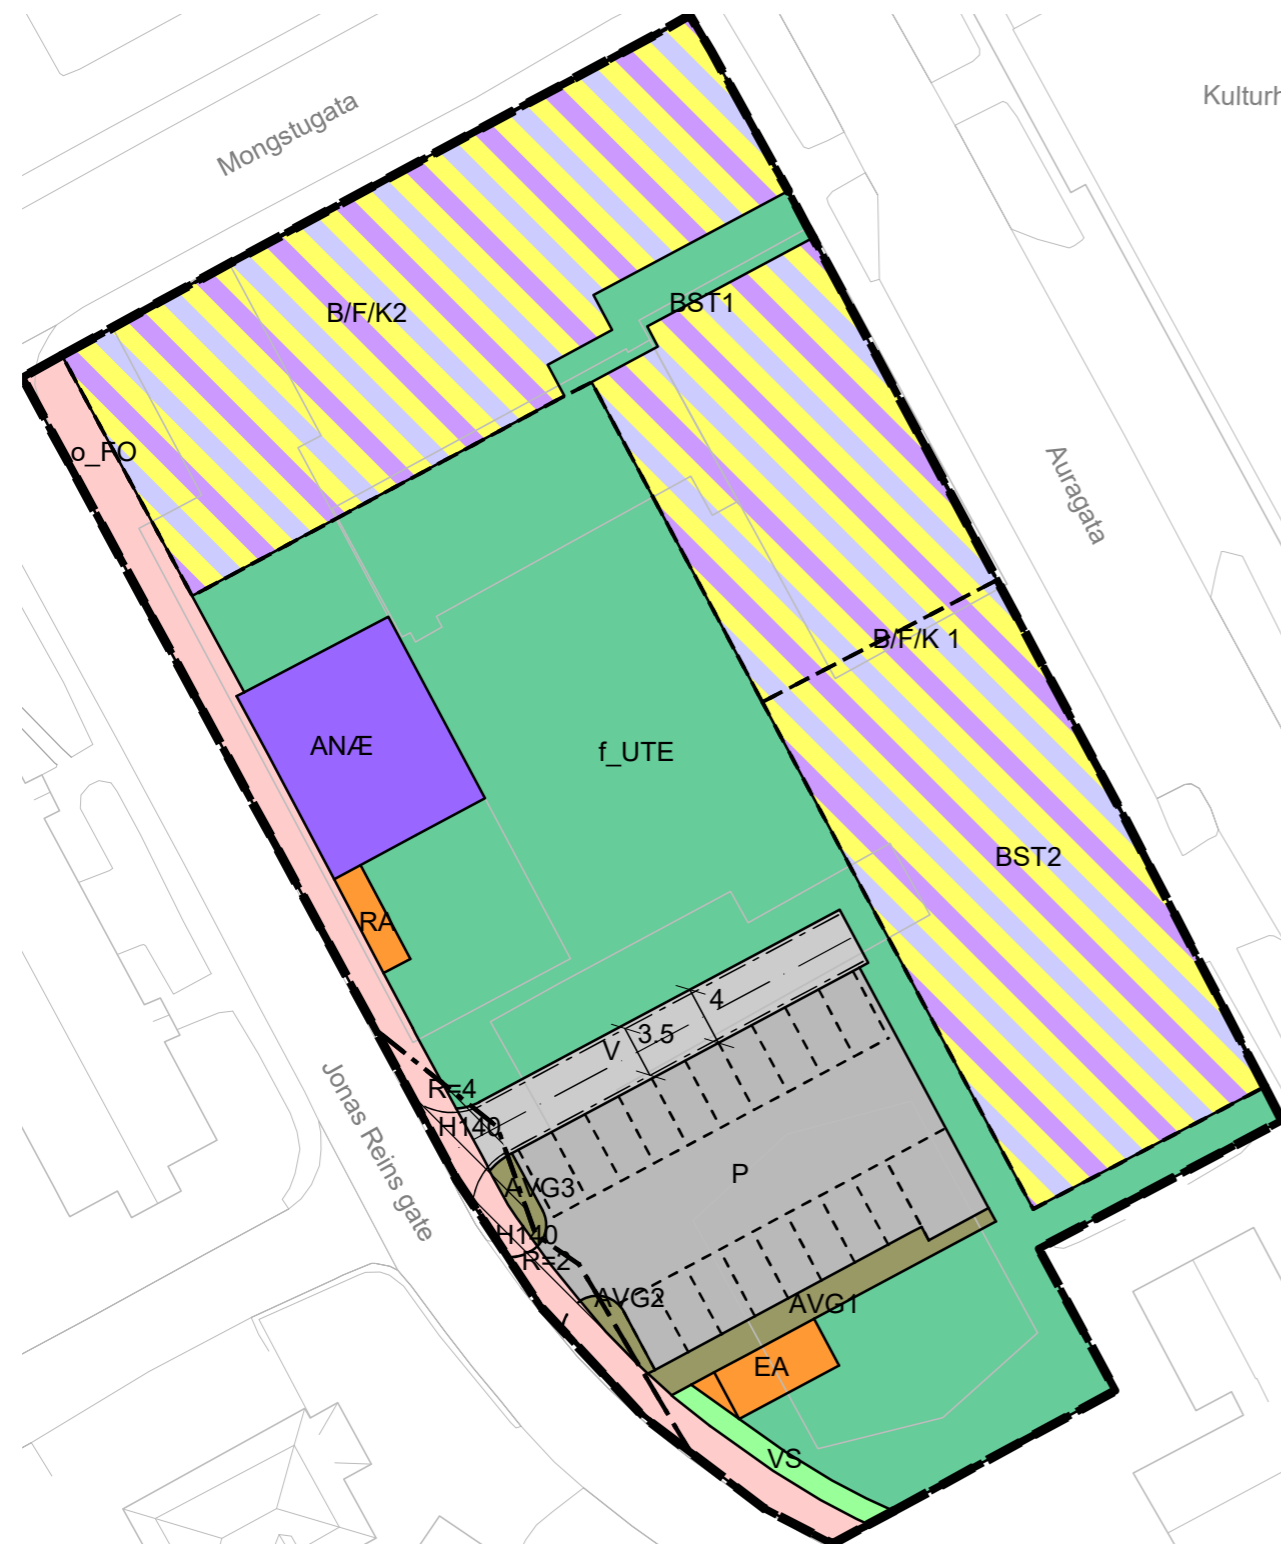

Målestokk 1:500



<p>Sunndal kommune</p>	<p><b>Detaljregulering for</b></p> <p><b>Mongstukvartalet</b></p>	Koordinatsystem: UTM sone 32 Høydegrunnlag: NN2000

Saksbehandling iflg. plan- og bygningsloven:	Sak nr.:	Dato:
Oppstartsmøte		23.02.2022
Kunngjøring av oppstart av planarbeidet		03.03.2022
1. gangs behandling i det faste utvalget for plansaker	F-sak 42/22	02.06.2022
Utlagt til offentlig ettersyn	13.06.2022-10.08.2022	
2. gangs behandling i det faste utvalget for plansaker	F-sak 47/22	01.09.2022
Kommunestyrets vedtak	K-sak 56/22	21.09.2022

PLANEN UTARBEIDET AV: 3Dsmia Haugaslettvegen 45 6686 VALSØYBOTN	PLANEN UTARBEIDET FOR: Sunndal Næringsseidendom AS Auragata 3 6600 SUNNDALSØRA	Plannr.: <h1 style="margin: 0;">20220200</h1>
--	---	--