

TEGNFORKLARING

PBL. § 12.3 Detaljreguleringsplan

PBL. § 12.5 Arealformål

BEBYGGELSE OG ANLEGG (PBL §12-5 NR.1)

Boligbebyggelse (B1 - B4)

Lekeplass (LP1)

SAMFERDSELSANLEGG OG TEKNISK INFRASTRUKTUR (PBL §12-5 NR. 2)

Veg (OV\_1- offentlig, PV1 - privat)

Annen veggrunn - tekniske anlegg (AVT1)

HENSYNSSONER (PBL §12-6)

Sikringssone - Frisikt (H140)

Hensynsone C - Bevaring kulturmiljø, verneverdige enkeltbygninger bygningsmiljø og andre kulturminner (H570)

Juridiske linjer og punkt

Planens begrensning


Formålsgrense

Angitthensynsgrense

Regulert tomtegrense

Regulert senterlinje

Bestemmelsesområde (#1-ID 261166)

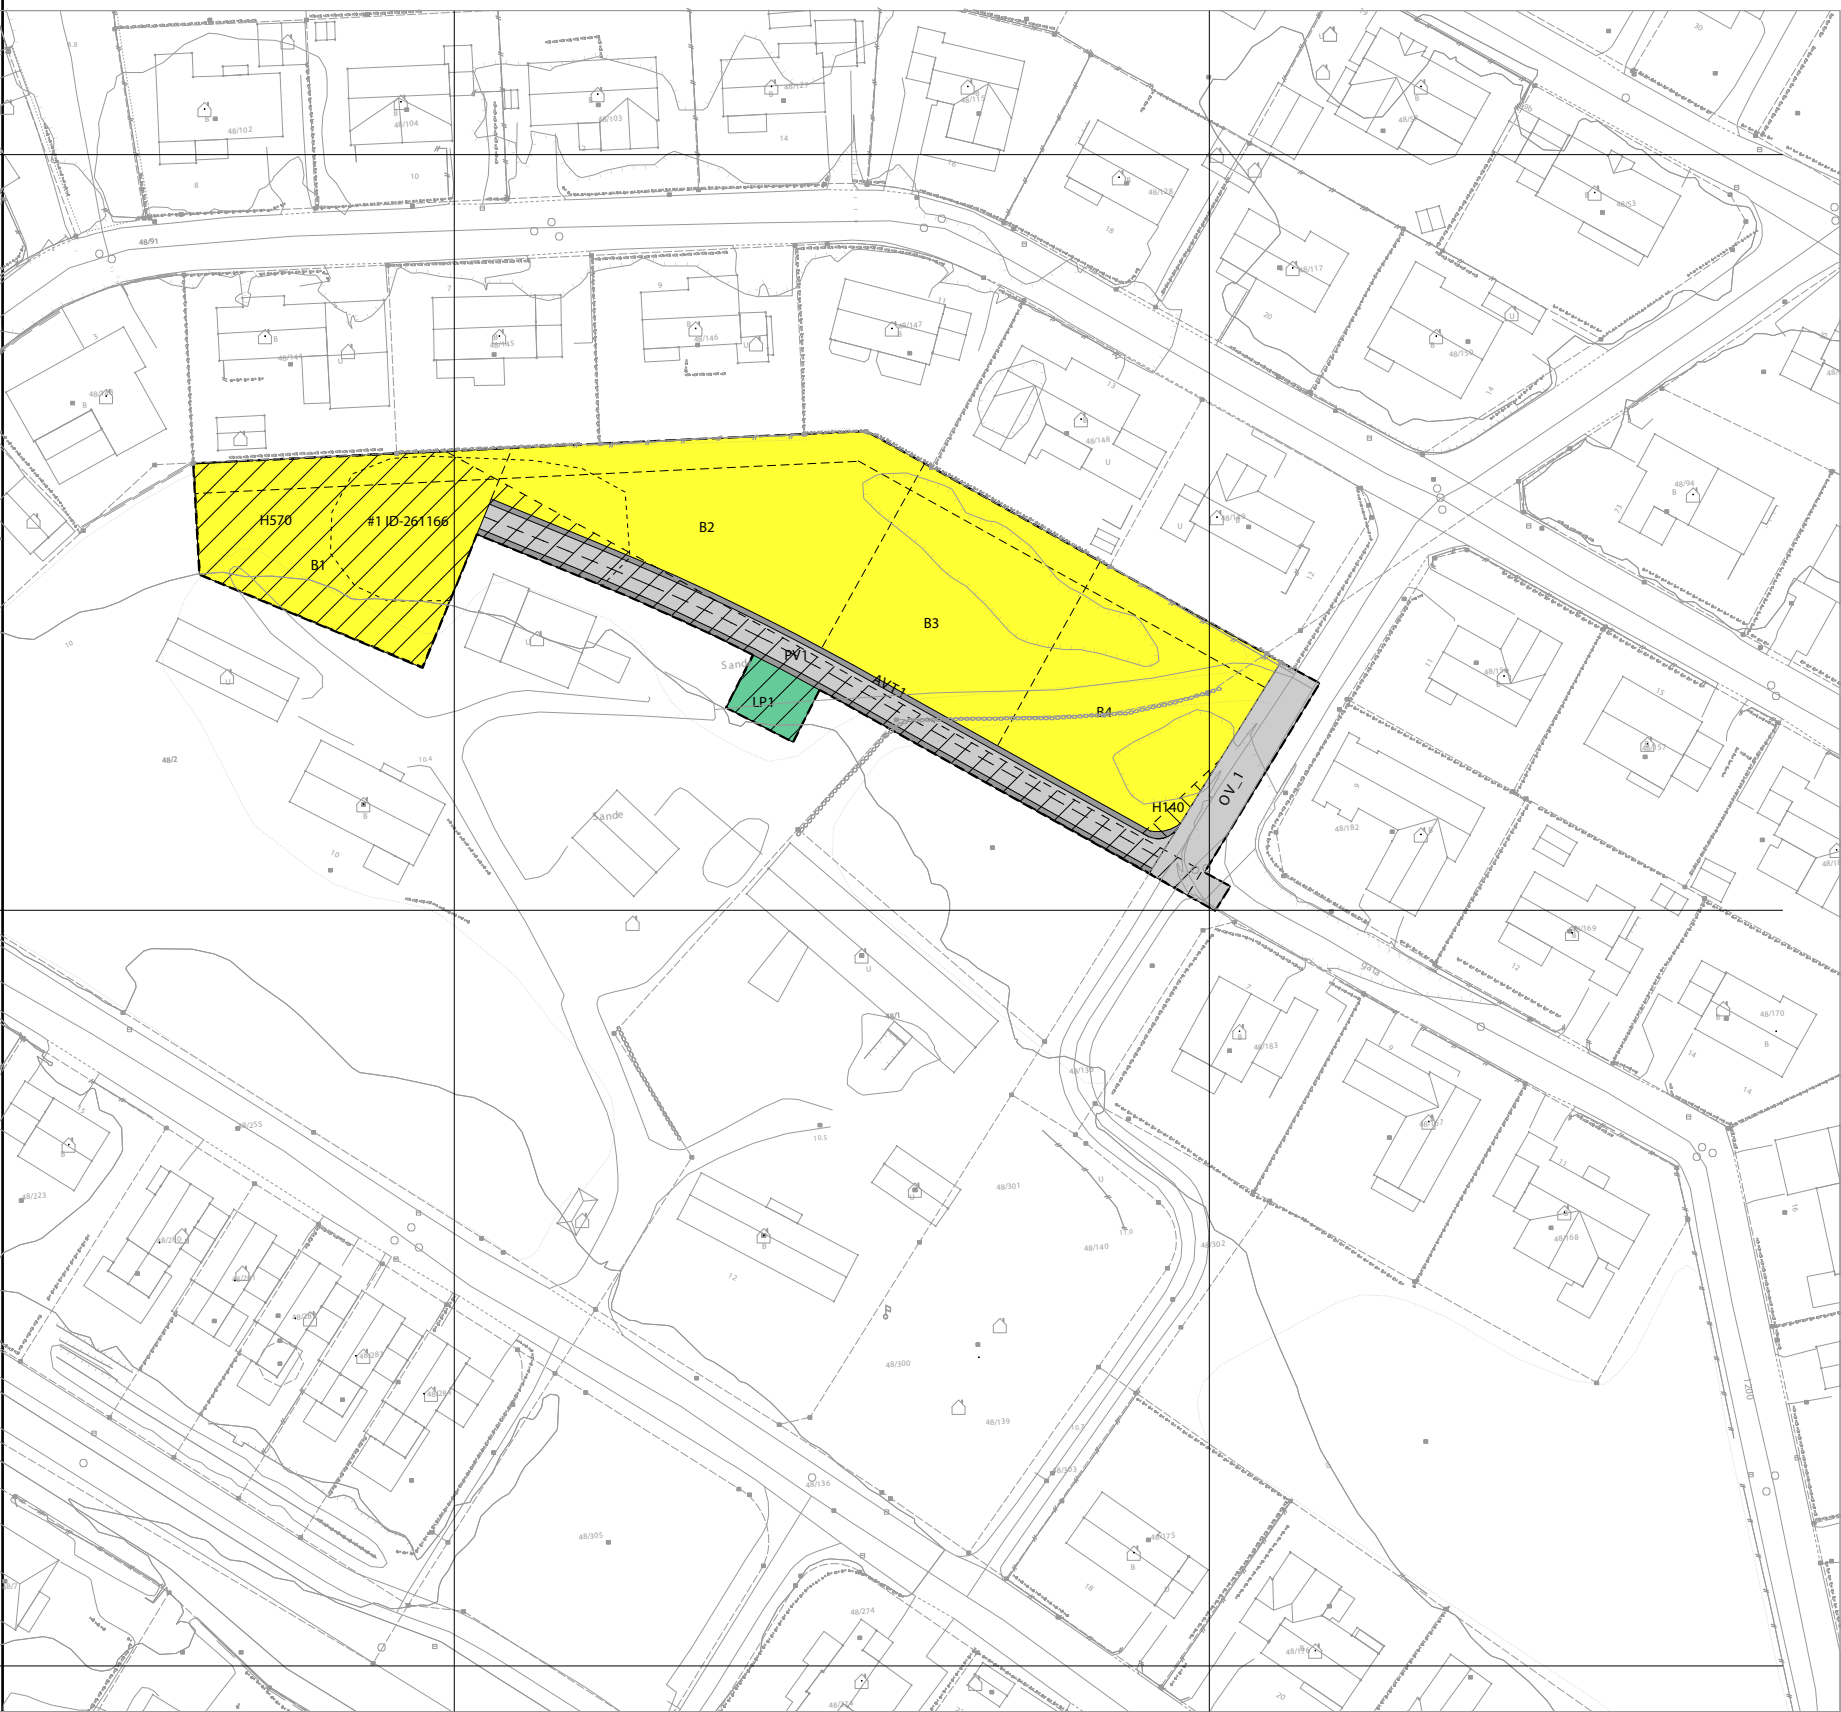

Kartgrunnlag i gråtone RGB 153-153-153

Kartopplysninger

Kilde for basiskart: Kartverket


Dato for basiskart:

Koordinatsystem: UTM sone 32 / Euref89

Høydegrunnlag: Geoidemodell HREF2018\_ NN - 2000\_EUREF

Ekvidistanse: 1 m

Kartmålestokk: 1:1000

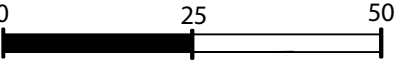

AREALPLAN ETTER PBL AV 2008

FORSLAG TIL DETALJREGULERINGSPLAN MED BESTEMMELSER FOR:

SANDE, del av Langslågata 10,  
gnr/bnr. 48/2 og del av gnr/bnr. 48/1

Nasjonal arealplan-ID:  
1563\_20181218

Forslagsstiller:  
Gunnar Sande  
Ole Sande

Saksnr. i saksbehandlingssystem:

SAKSBEHANDLING ETTER PLAN- OG BYGNINGSLOVA

| Dato for siste revisjon av plankart:   | Behandlingsorgan | Møtesaksnr. | Dato        | Sign |
|----------------------------------------|------------------|-------------|-------------|------|
| Utarbeidelse og planvedtak:            |                  |             |             |      |
| Oppstartsmøte:                         |                  |             | 21.01. 2019 | OF   |
| Kunngjøring av oppstart av planarbeid: |                  |             | 12.02. 2019 | OF   |
| Dato for innsending:                   |                  |             | 23.09. 2019 | OF   |
| 1. gangs behandling i Formannskapet:   |                  |             |             |      |
| Høring og offentlig ettersyn :         |                  |             |             |      |
| Sluttbehandling i Formannskapet:       |                  |             |             |      |

PLANEN ER UTARBEIDET AV: **Siv. Agric. Ola Fjøsne**