

# TEGNFORKLARING

## PBL § 12 REGULERINGSPLAN

### BEBYGGELSE OG ANLEGG (PBL § 12-5, nr 1)

- Boligbebyggelse
- Undervisning
- Idrettsanlegg

### SAMFERDSELSANLEGG OG TEKNISK INFRASTRUKTUR (PBL § 12-5, nr 2)

- Kjøreveg
- Fortau
- Gang-/sykkelveg
- Gangveg/gangareal/gågate
- Annen veggrunn - tekniske anlegg
- Annen veggrunn - grøntareal
- Holdeplass/plattform
- Parkering

### LINJESYMBOLER

- Plangrense
- Byggegrense
- Bebyggelse som inngår i planen
- Regulert senterlinje
- Frisiktlinje
- Regulert kant kjørebane
- Regulert kjørefelt
- Regulert parkeringsfelt
- Regulert fotgjengerfelt
- Regulert støttemur
- Sikringsgjerd
- Måle- og avstandslinje
- Grense for arealformål
- Grense for faresoner
- Grense for sikringsoner
- RpOmråde

### GRØNNSTRUKTUR (PBL § 12-5, nr 3)

- Turveg
- Friområde

### LNFR OMRÅDER (PBL § 12-5, nr 5)

- LNFR areal for nødvendige tiltak for næringsvirksomhet basert på gårdens ressursgrunnlag

### HENSYNSONER (PBL § 12-6)

#### FARESONE


- Ras- og skredfare

#### SIKRINGSONE


- Frisikt

### PUNKTSYMBOLER

- Vegstengning
- Avkjørsel

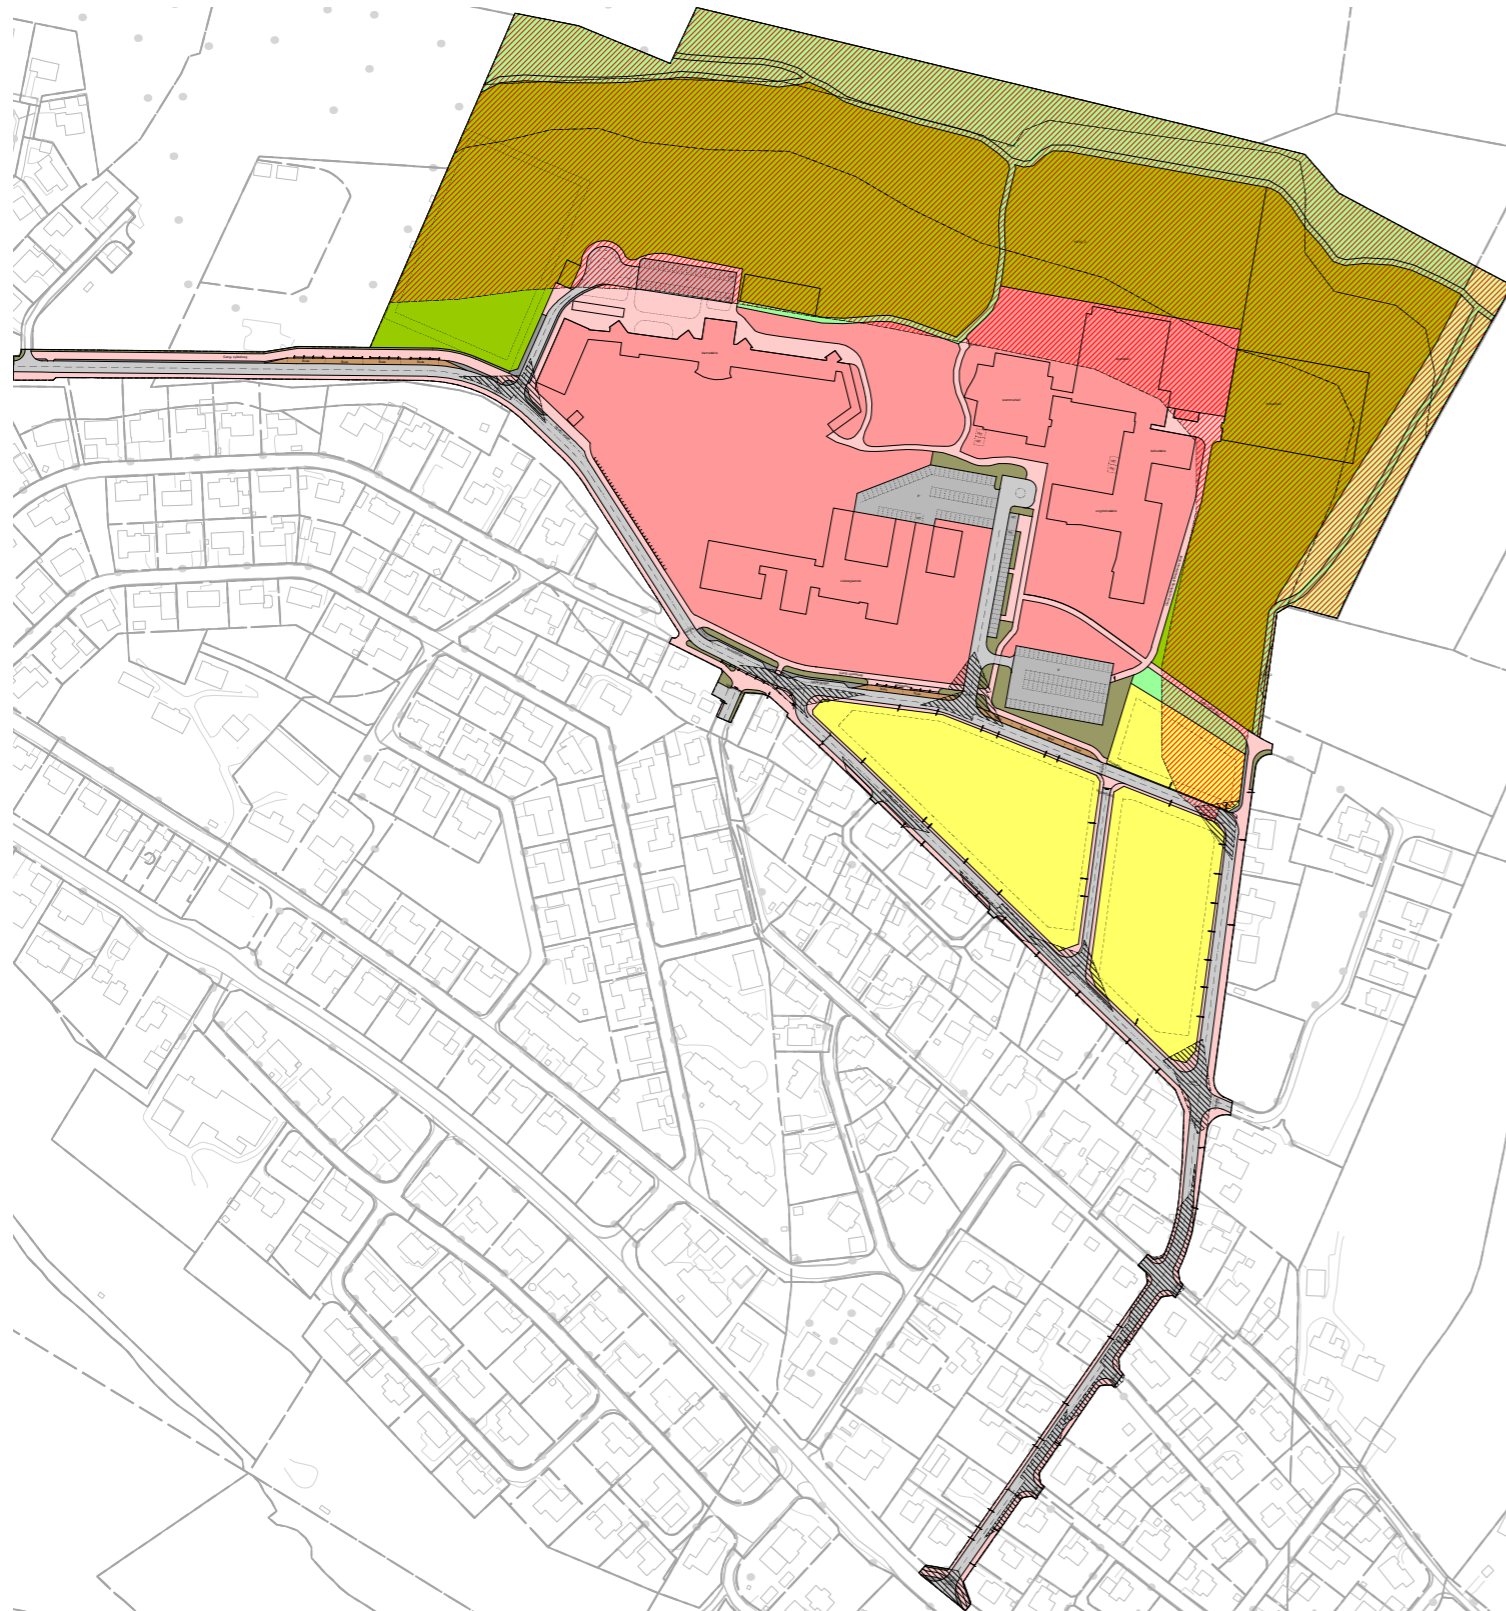

Målestokk 1:4000

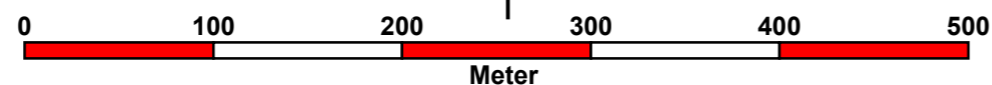

	<b>Detaljregulering for</b> <b>Sande skoleområdet med</b> <b>adkomstveger, alternativ A</b>	Koordinatsystem: UTM sone 32 Høydegrunnlag: NN2000	
	#NAVN?		
<b>Saksbehandling iflg. plan- og bygningsloven:</b>		<b>Sak nr.:</b>	<b>Dato:</b>
Kunngjøring av oppstart av planarbeidet			19.03.2021
Kunngjøring utvidelse av planområde			03.01.2022
1. gangs behandling i det faste utvalget for plansaker		F-sak 25/22	07.04.2022
Utlagt til offentlig ettersyn			
2. gangs behandling		F-sak	
Sluttbehandling i kommunestyret		K-sak	
Planen er utarbeidet av: Sunndal kommune		Plannr.:	
		20200410	