



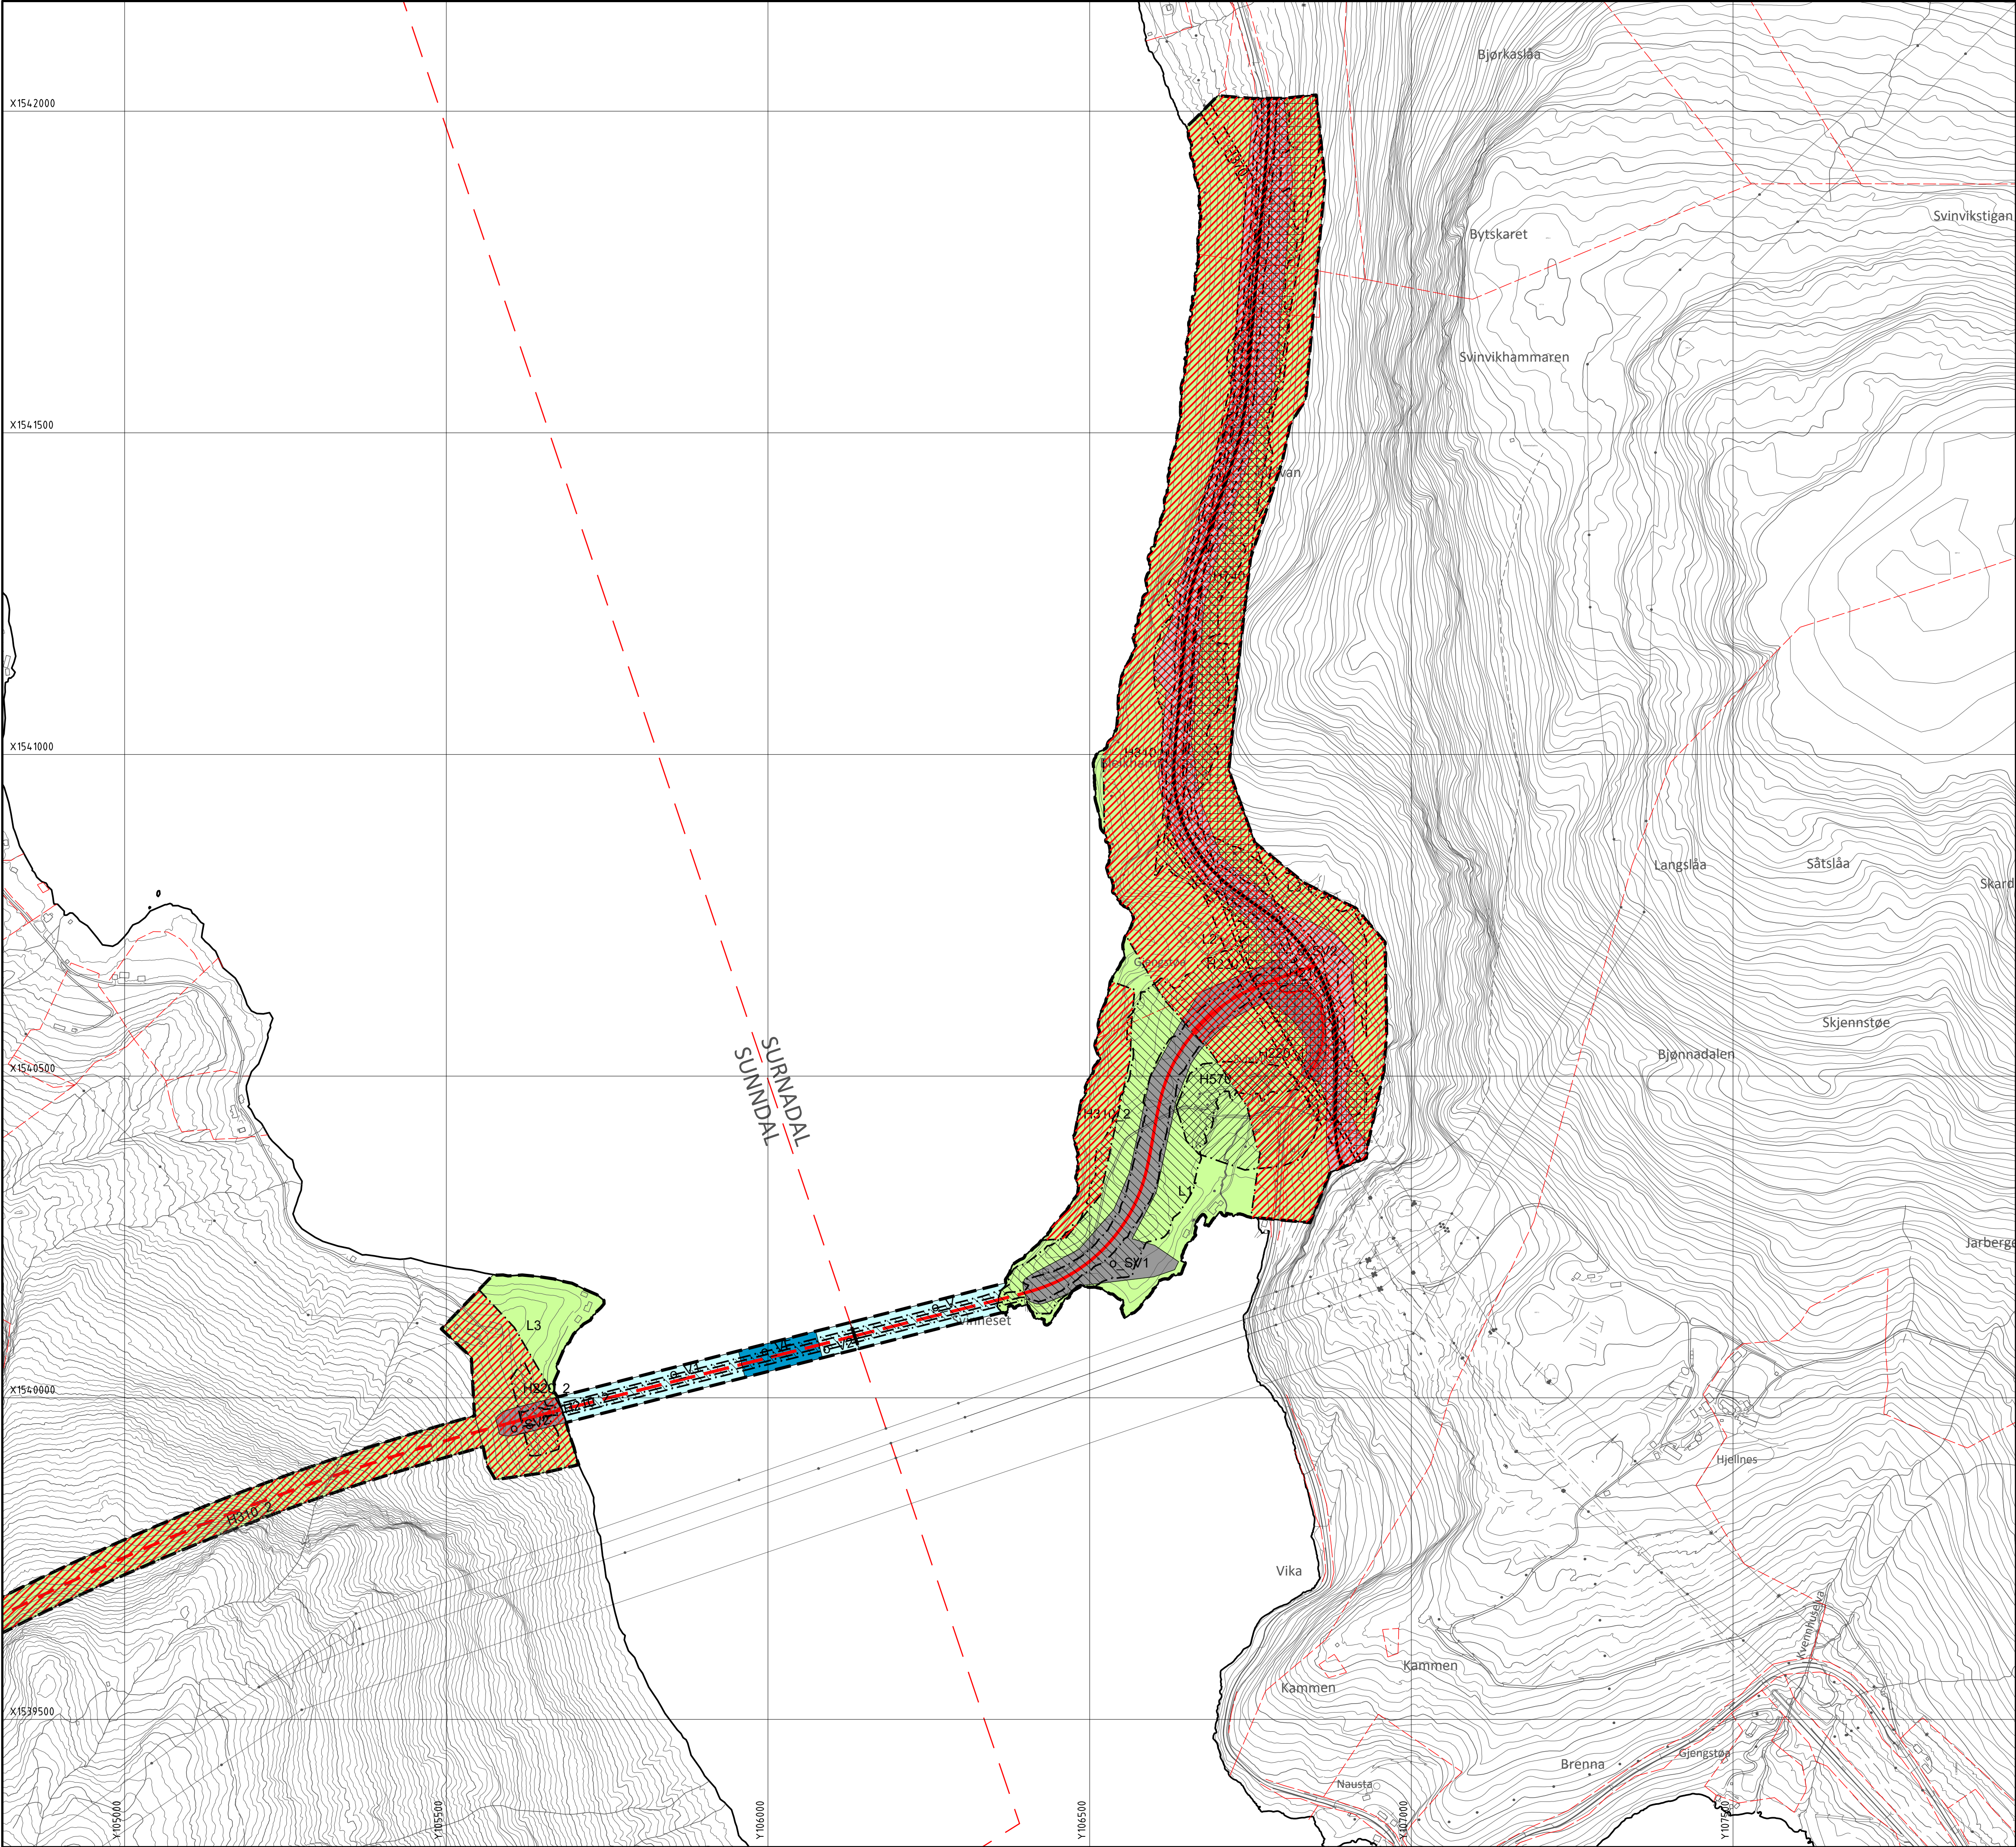


Tegnforklaring	Nåværende	Framtidig
Kommuneplaner PBL 2008		
§11-7. Nr. 2 - Samferdselsanlegg og teknisk infrastruktur		
Hovedveg bru		---
Hovedveg	—	==
Adkomstveg		—
Veg	SV	SV
§11-7. Nr. 5 - Landbruks-, natur- og friluftformål samt reindrift		
LNFR areal for nødvendige tiltak for landbruk og reindrift og gårdstilknyttet næringsvirksomhet basert på gårdens ressursgrunnlag	L	
§11-7. Nr. 6 - Bruk og vern av sjø og vassdrag med tilhørende strandsone		
Bruk og vern av sjø og vassdrag med tilhørende strandsone	V	
a.2 støysoner		
Rød sone iht. T-1442	[H210]	
Gul sone iht. T-1442	[H220]	
a.3 faresoner		
Ras- og skredfare	[H310]	[H370]
Høyspenningsanlegg (inkl høyspentkabler)		
c særlige hensyn til landskap og grønnsstruktur samt bevaring av natur- eller kulturmiljø		
Bevaring kulturmiljø	[H570]	
d båndlegging		
Båndlegging etter andre lover		
Linjesymbol		
KpGrense	---	
KpArealGrense	---	
KpStøyGrense	---	
KpFareGrense	---	
KpAngittHensynGrense	---	
KpBåndleggingGrense	---	
Punktsymboler		
Vegkryss		■

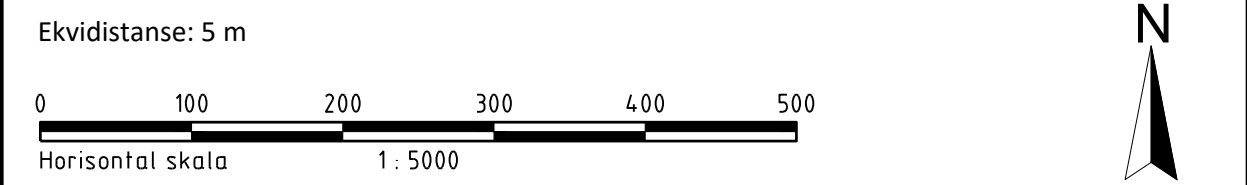


Saksbehandling etter plan- og bygningslova	
Melding om oppstart av planarbeid.	juni 2016
Vedtak om offentlig ettersyn	
Offentlig ettersyn	

Revisjon	Revisjonen gjelder				Utarb	Kontr	Godkjent	Rev. dato
Kartgrunnlag tatt ut 14.09.2017, EUREF89 NTM Sone 8, NN2000								
		 Surnadal kommune			Tegningsdato		2019-12-19	
Statens vegvesen					Bestiller		bjørn	
Fv 670		Totalsjorprosjektet			Prosjekt for		Region midt	
Svinvika - Øygarden					Prosjekt av		Region midt	
Plankart					Prosjektnummer		402167	
					Delprosjektnummer		15F0670K_001	
					Saksnummer			
					PlanID		20200001	
					Målestokk		A1	1:5000
Kommunedelplan								
Utarbeidet av	Kontrollert av	Godkjent av	Konsulentarkiv		Tegningsnummer /			
helgsv					revisjonsbokstav		Blad 1/1	

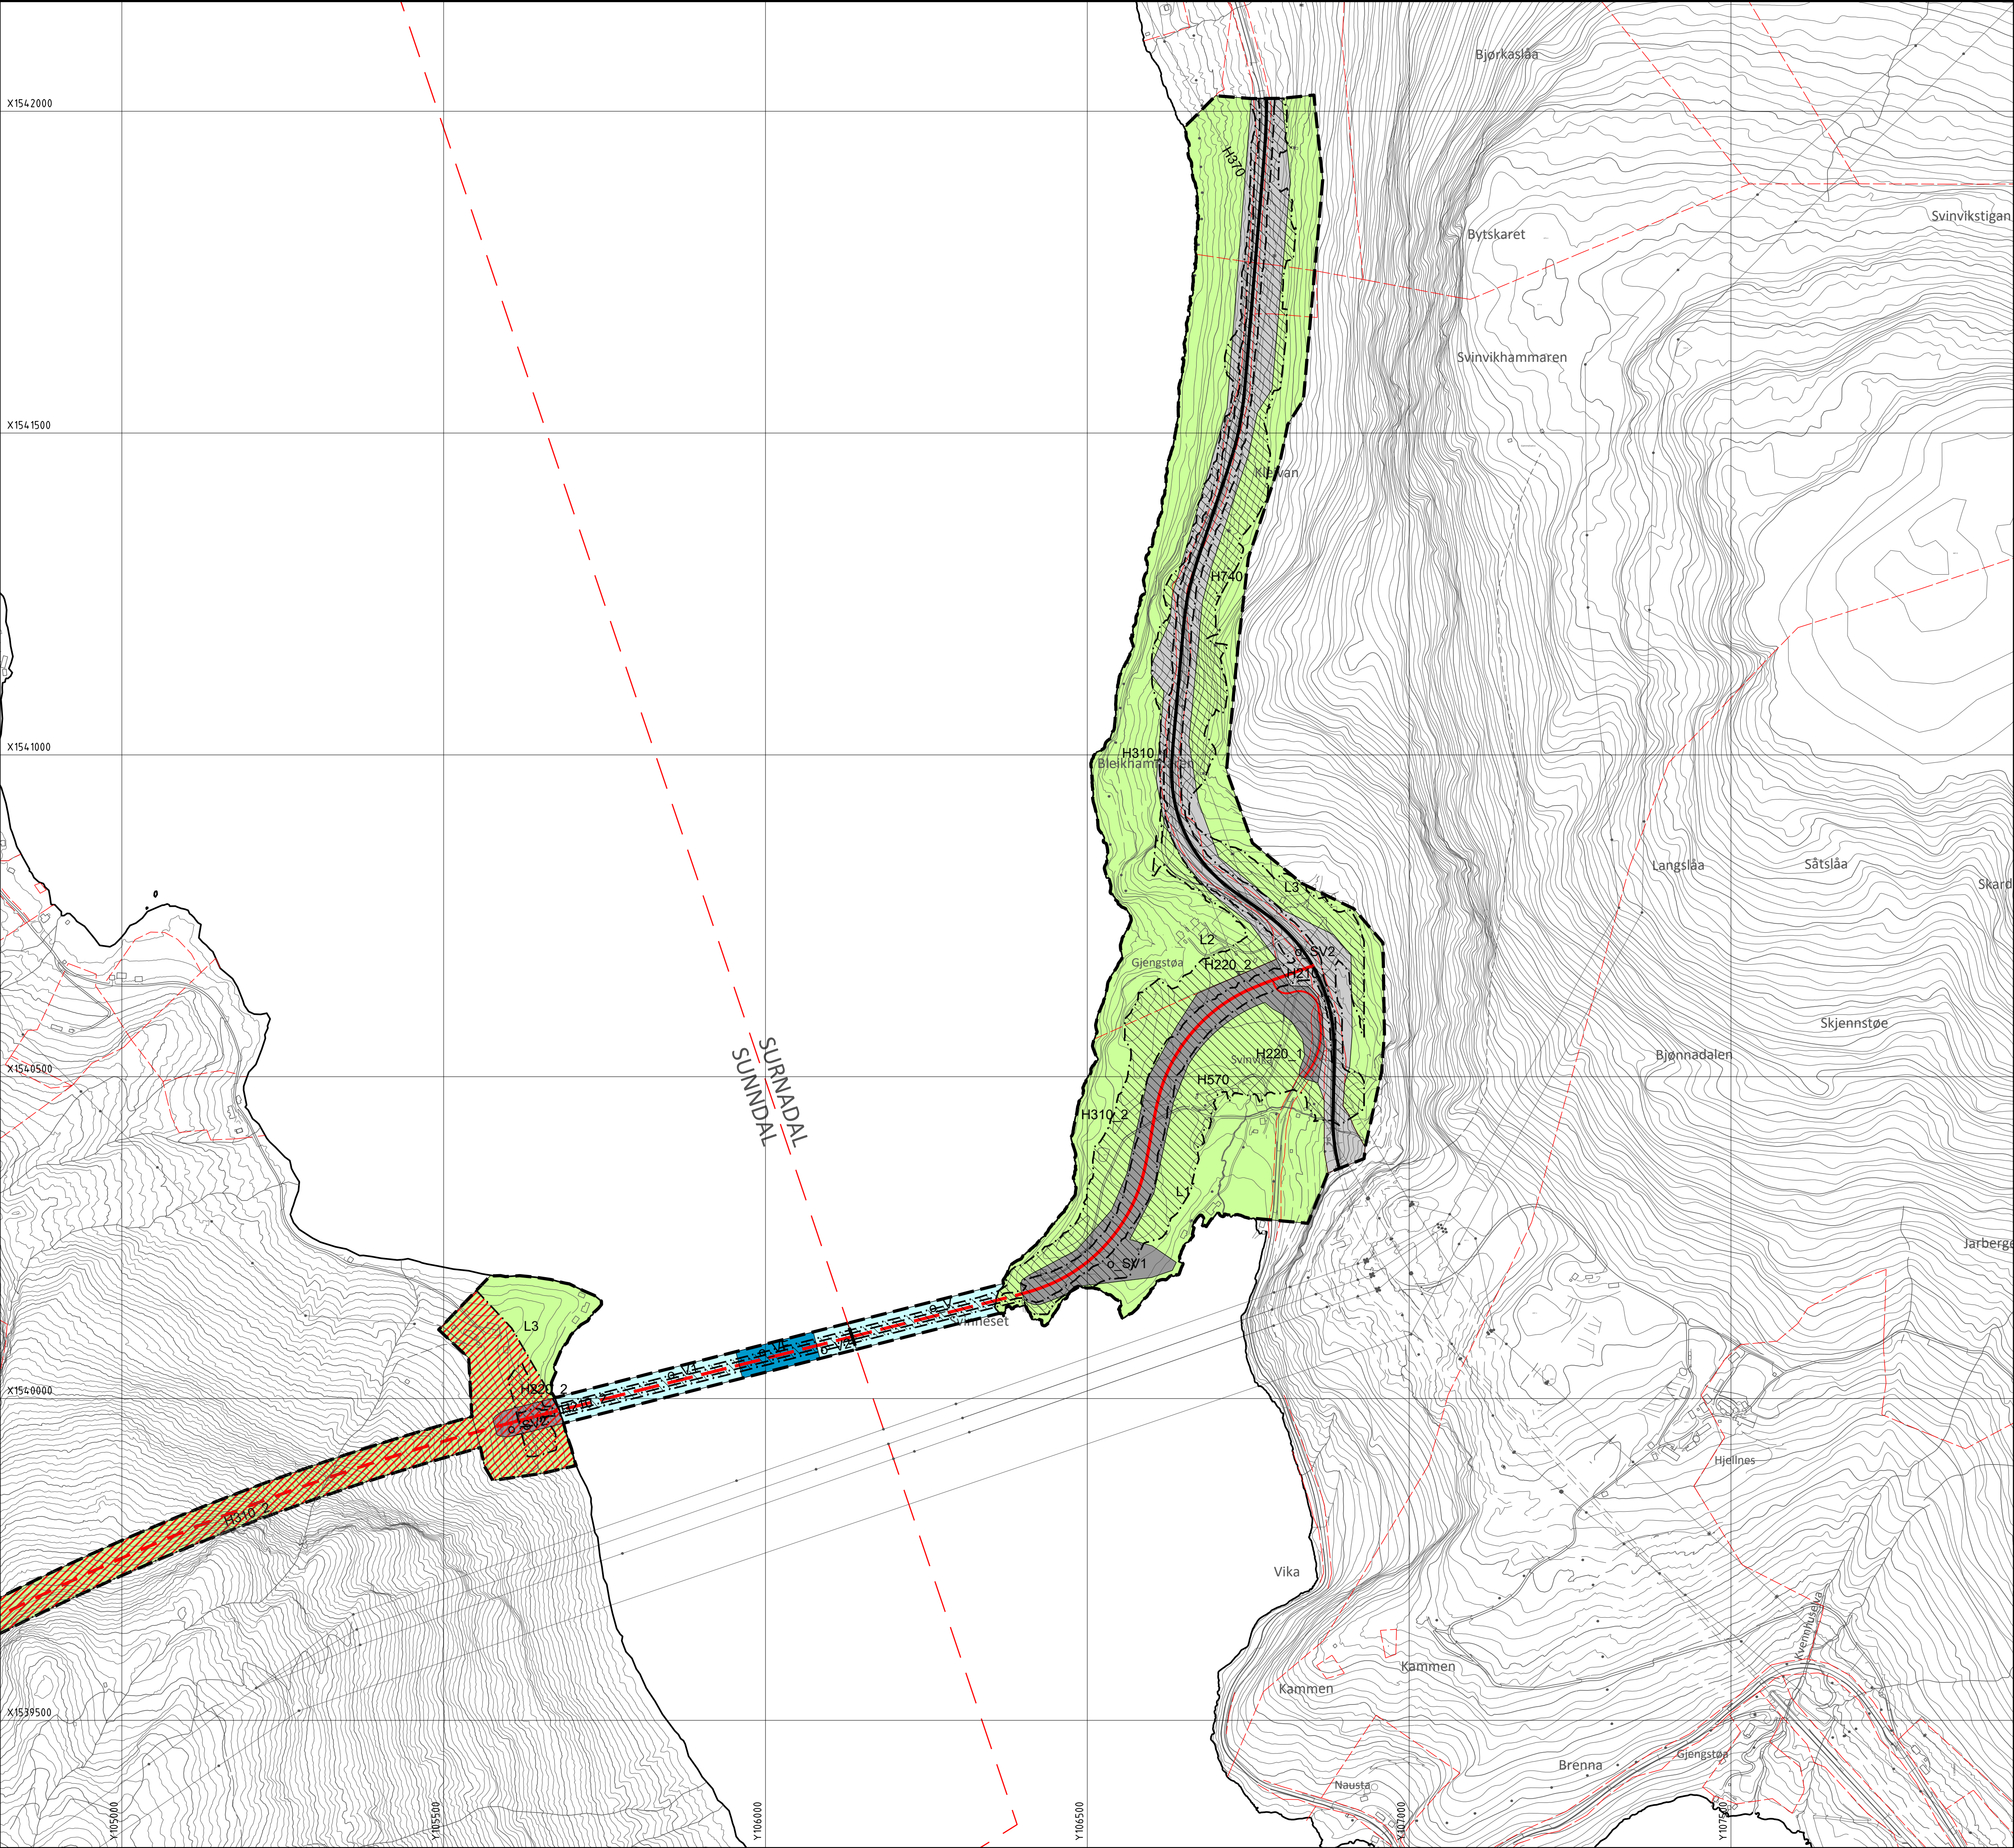



Tegnforklaring	Nåværende	Framtidig
Kommuneplaner PBL 2008		
§11-7. Nr. 2 - Samferdselsanlegg og teknisk infrastruktur		
Hovedveg bru		---
Hovedveg	—	==
Adkomstveg		—
Veg	SV	SV
§11-7. Nr. 5 - Landbruks-, natur- og friluftformål samt reindrift		
LNFR areal for nødvendige tiltak for landbruk og reindrift og gårdstilknyttet næringsvirksomhet basert på gårdens ressursgrunnlag	L	
§11-7. Nr. 6 - Bruk og vern av sjø og vassdrag med tilhørende strandsone		
Bruk og vern av sjø og vassdrag med tilhørende strandsone	V	
a.2 støysoner		
Rød sone iht. T-1442	[H210]	
Gul sone iht. T-1442	[H220]	
a.3 faresoner		
Ras- og skredfare	[H310]	[H370]
Høyspenningsanlegg (inkl høyspentkabler)		
c særlige hensyn til landskap og grønnsstruktur samt bevaring av natur- eller kulturmiljø		
Bevaring kulturmiljø	[H570]	
d båndlegging		
Båndlegging etter andre lover		
Linjesymbol		
KpGrense	---	
KpArealGrense	---	
KpStøyGrense	---	
KpFareGrense	---	
KpAngittHensynGrense	---	
KpBåndleggingGrense	---	
Punktsymboler		
Vegkryss		■

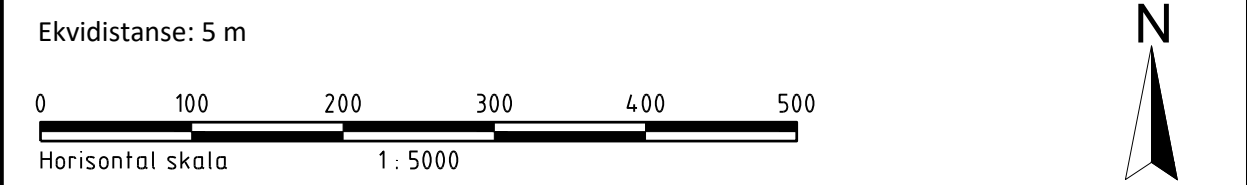


Saksbehandling etter plan- og bygningslova	
Melding om oppstart av planarbeid.	juni 2016
Vedtak om offentlig ettersyn	
Offentlig ettersyn	

Revisjon	Revisjonen gjelder	Utarb	Kontr	Godkjent	Rev. dato
Kartgrunnlag tatt ut 14.09.2017, EUREF89 NTM Sone 8, NN2000					
Surnadal kommune		Tegningsdato	2019-12-19		
Statens vegvesen		Bestiller for	bjørn		
Fv 670		Produsert av	Region midt		
Svinvika - Øygarden		Prosjektnummer	402167		
Plankart		Delprosjektnummer	15F0670K_001		
Støysoner H210 og H220		Saksnummer			
Kommunedelplan		PlanID	20200001		
Utarbeidet av		Målestokk	A1 1:5000		
Kontrollert av		Tegningsnummer /			
Godkjent av		revisjonsboks			
Konsulentarkiv					
helgsv					

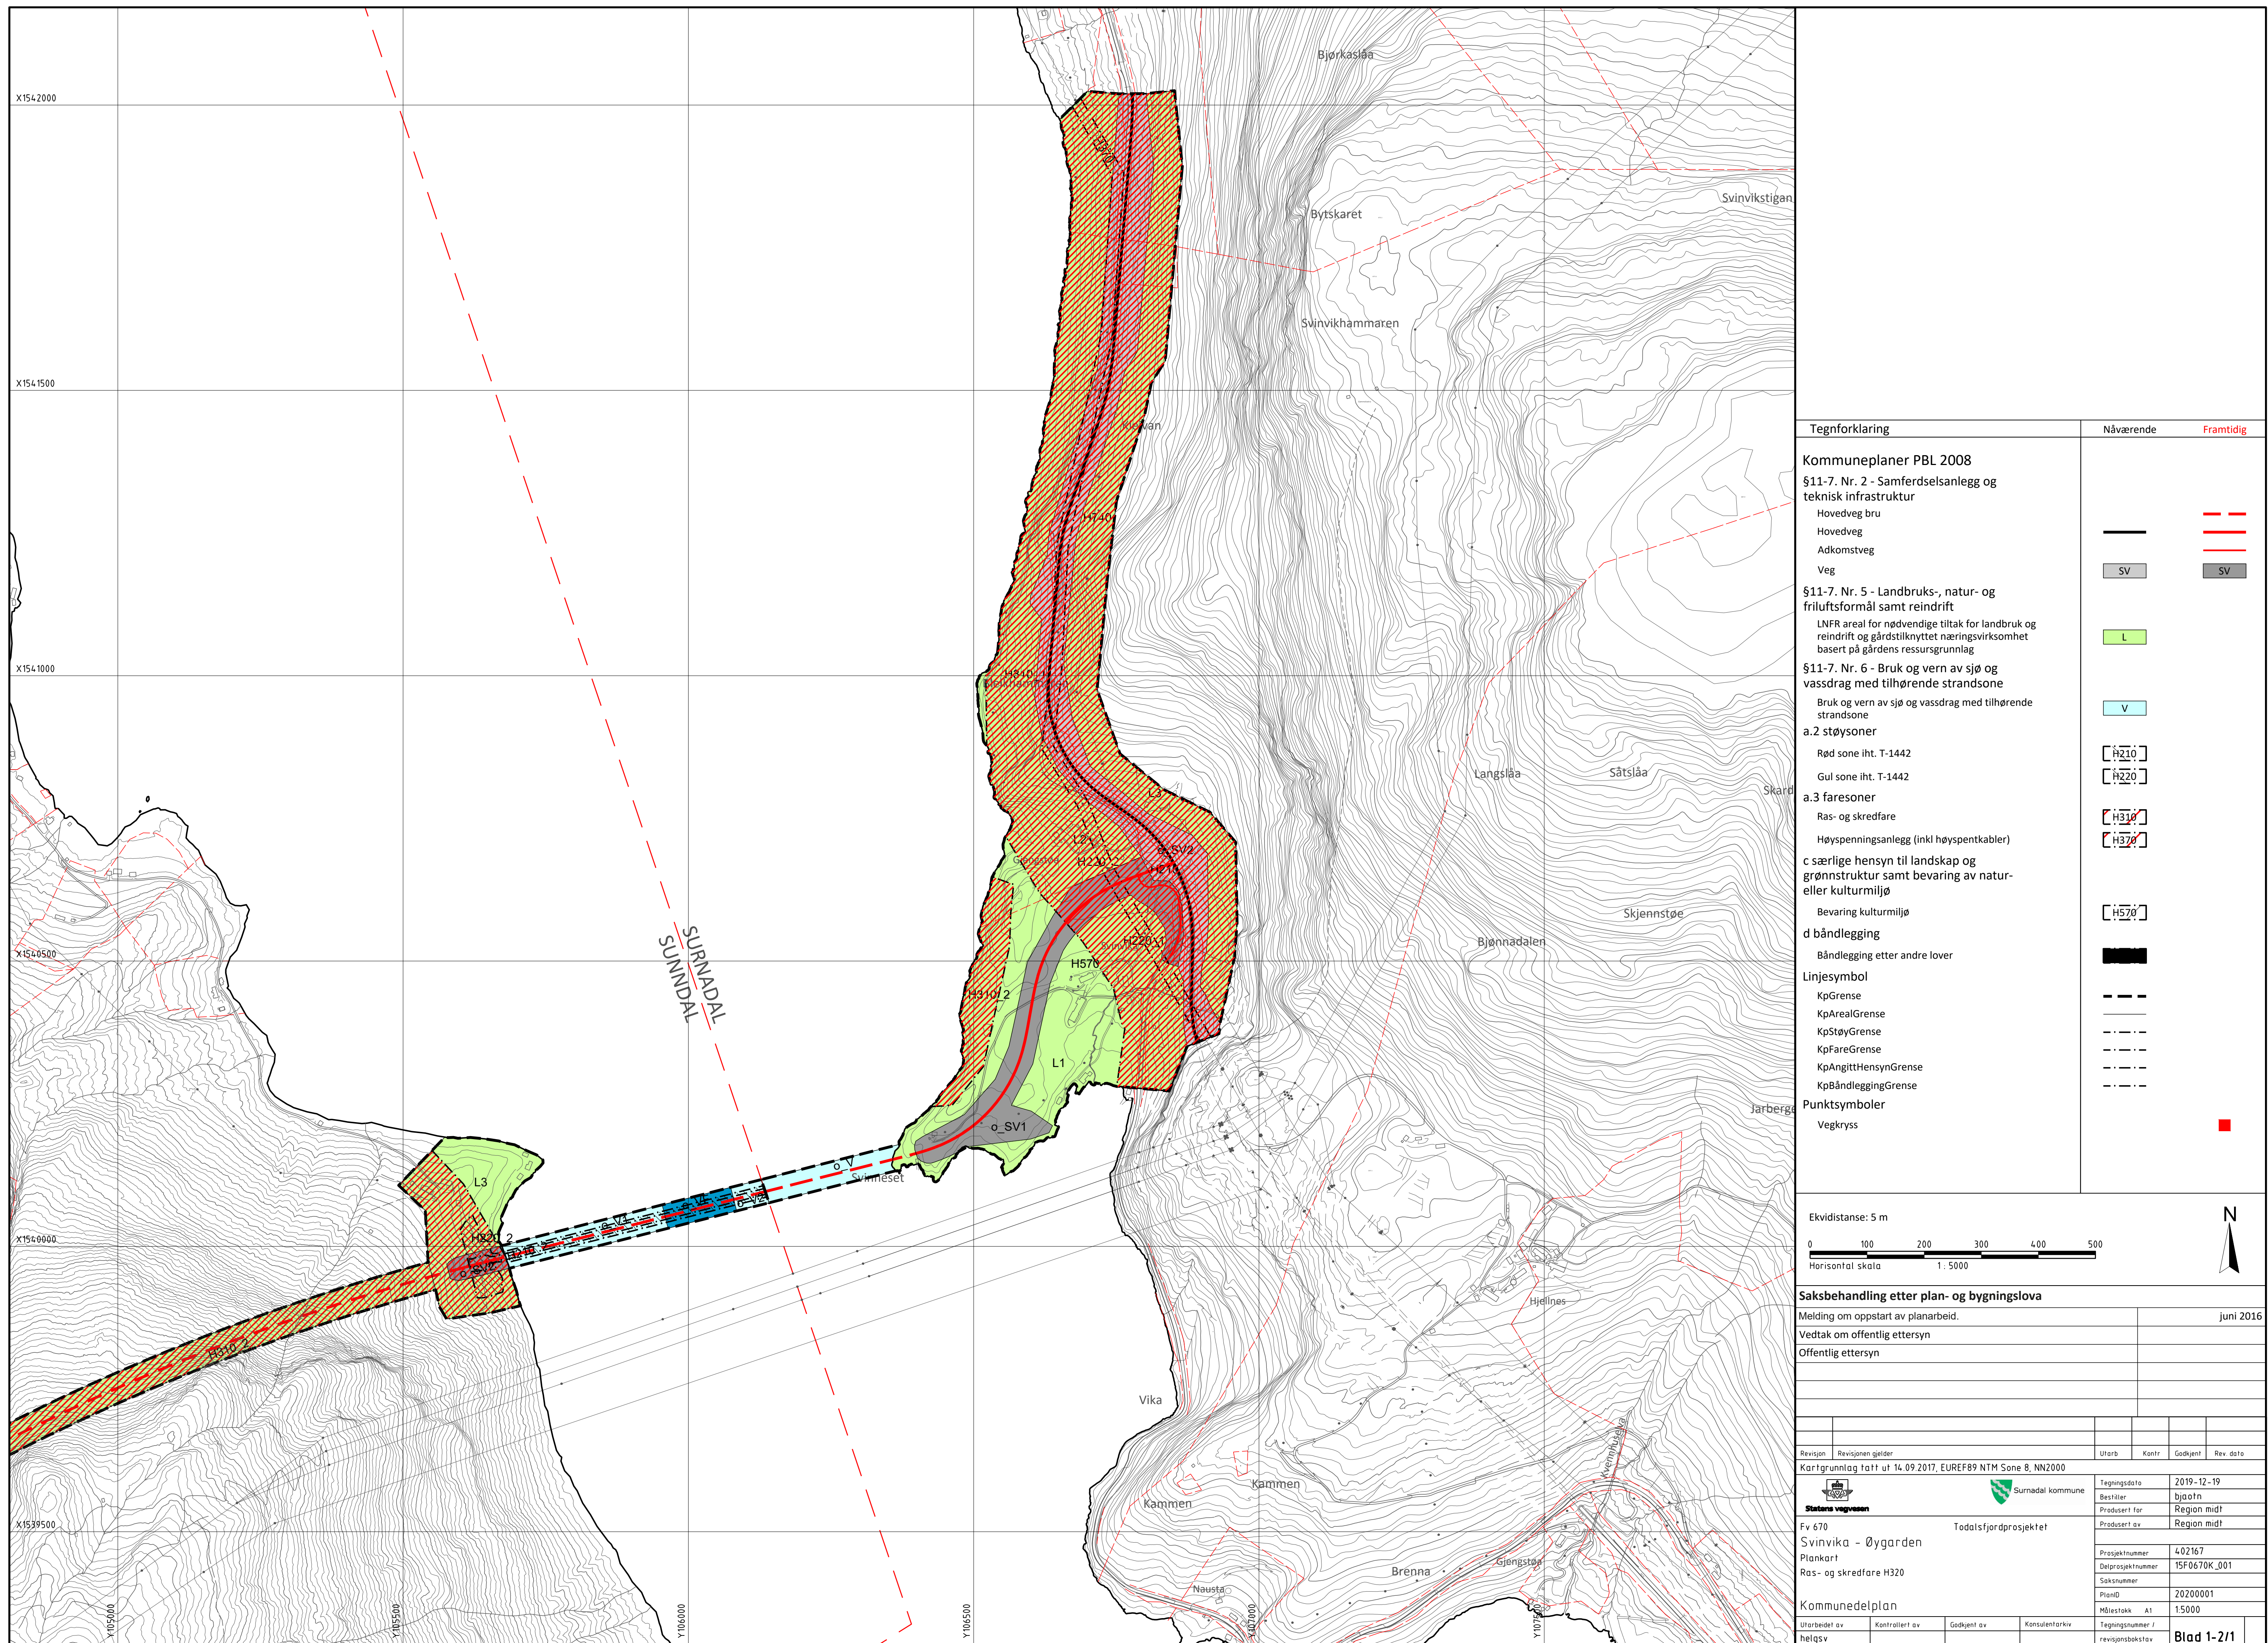

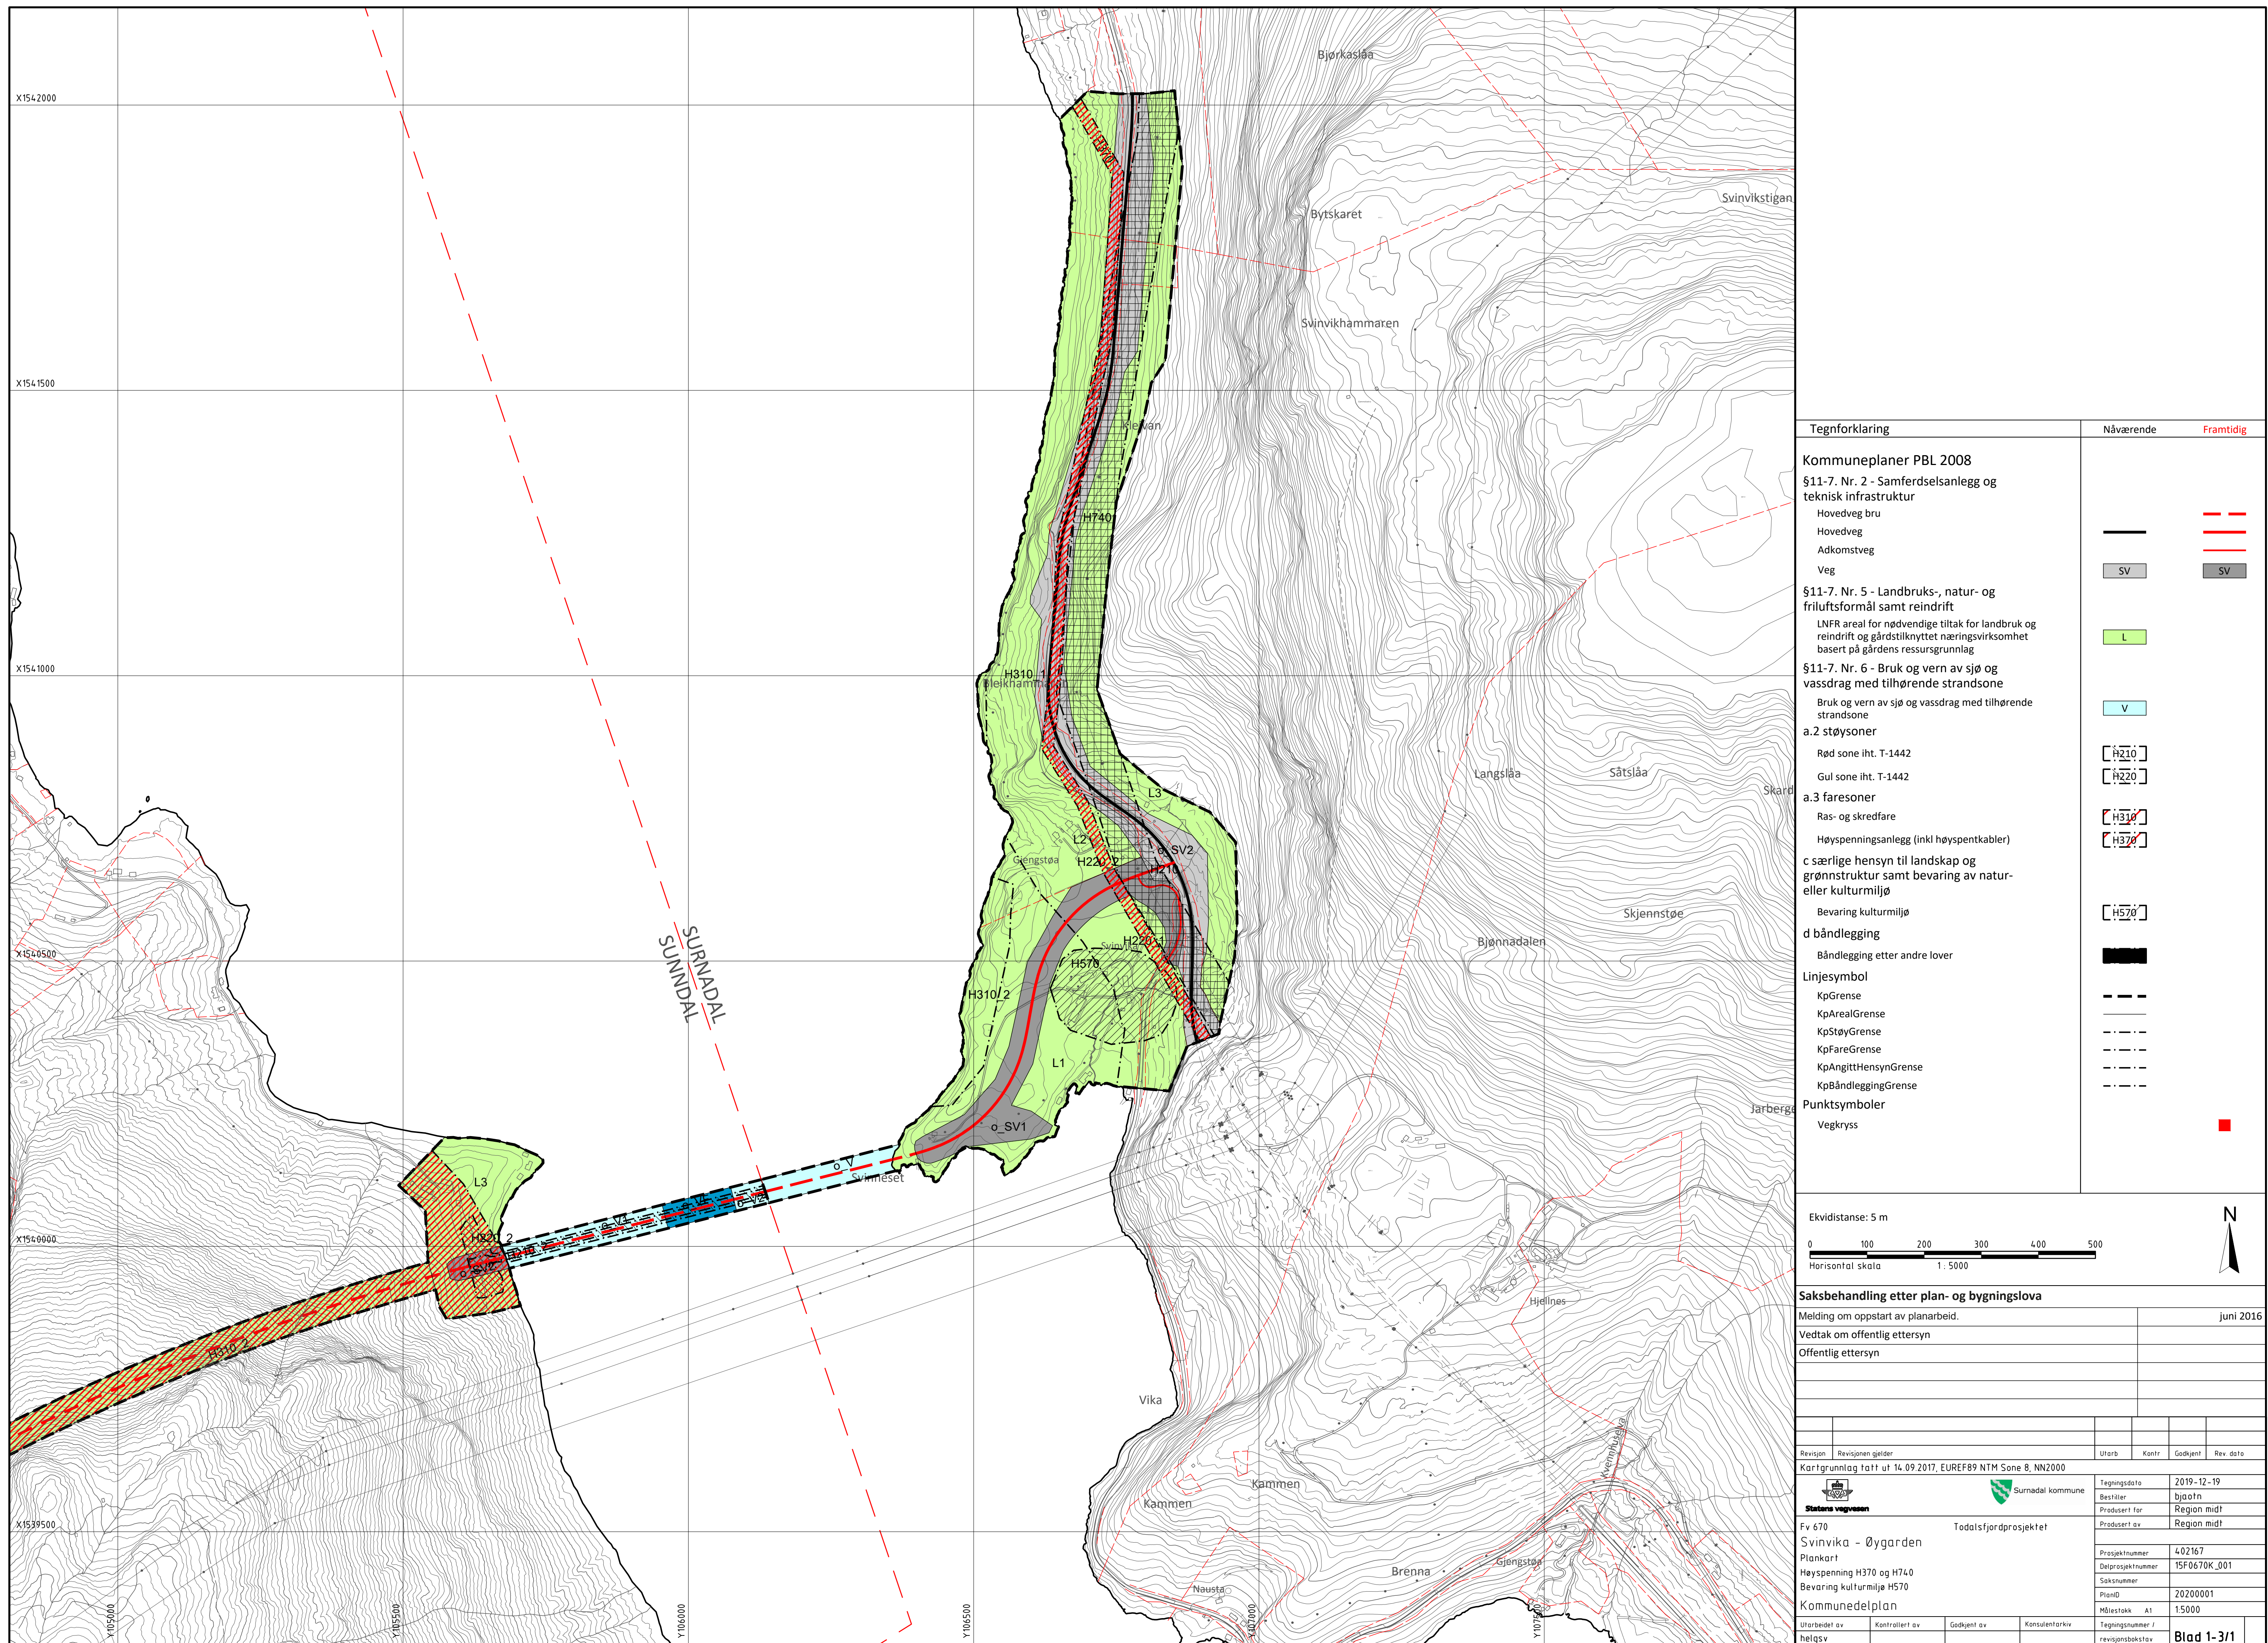

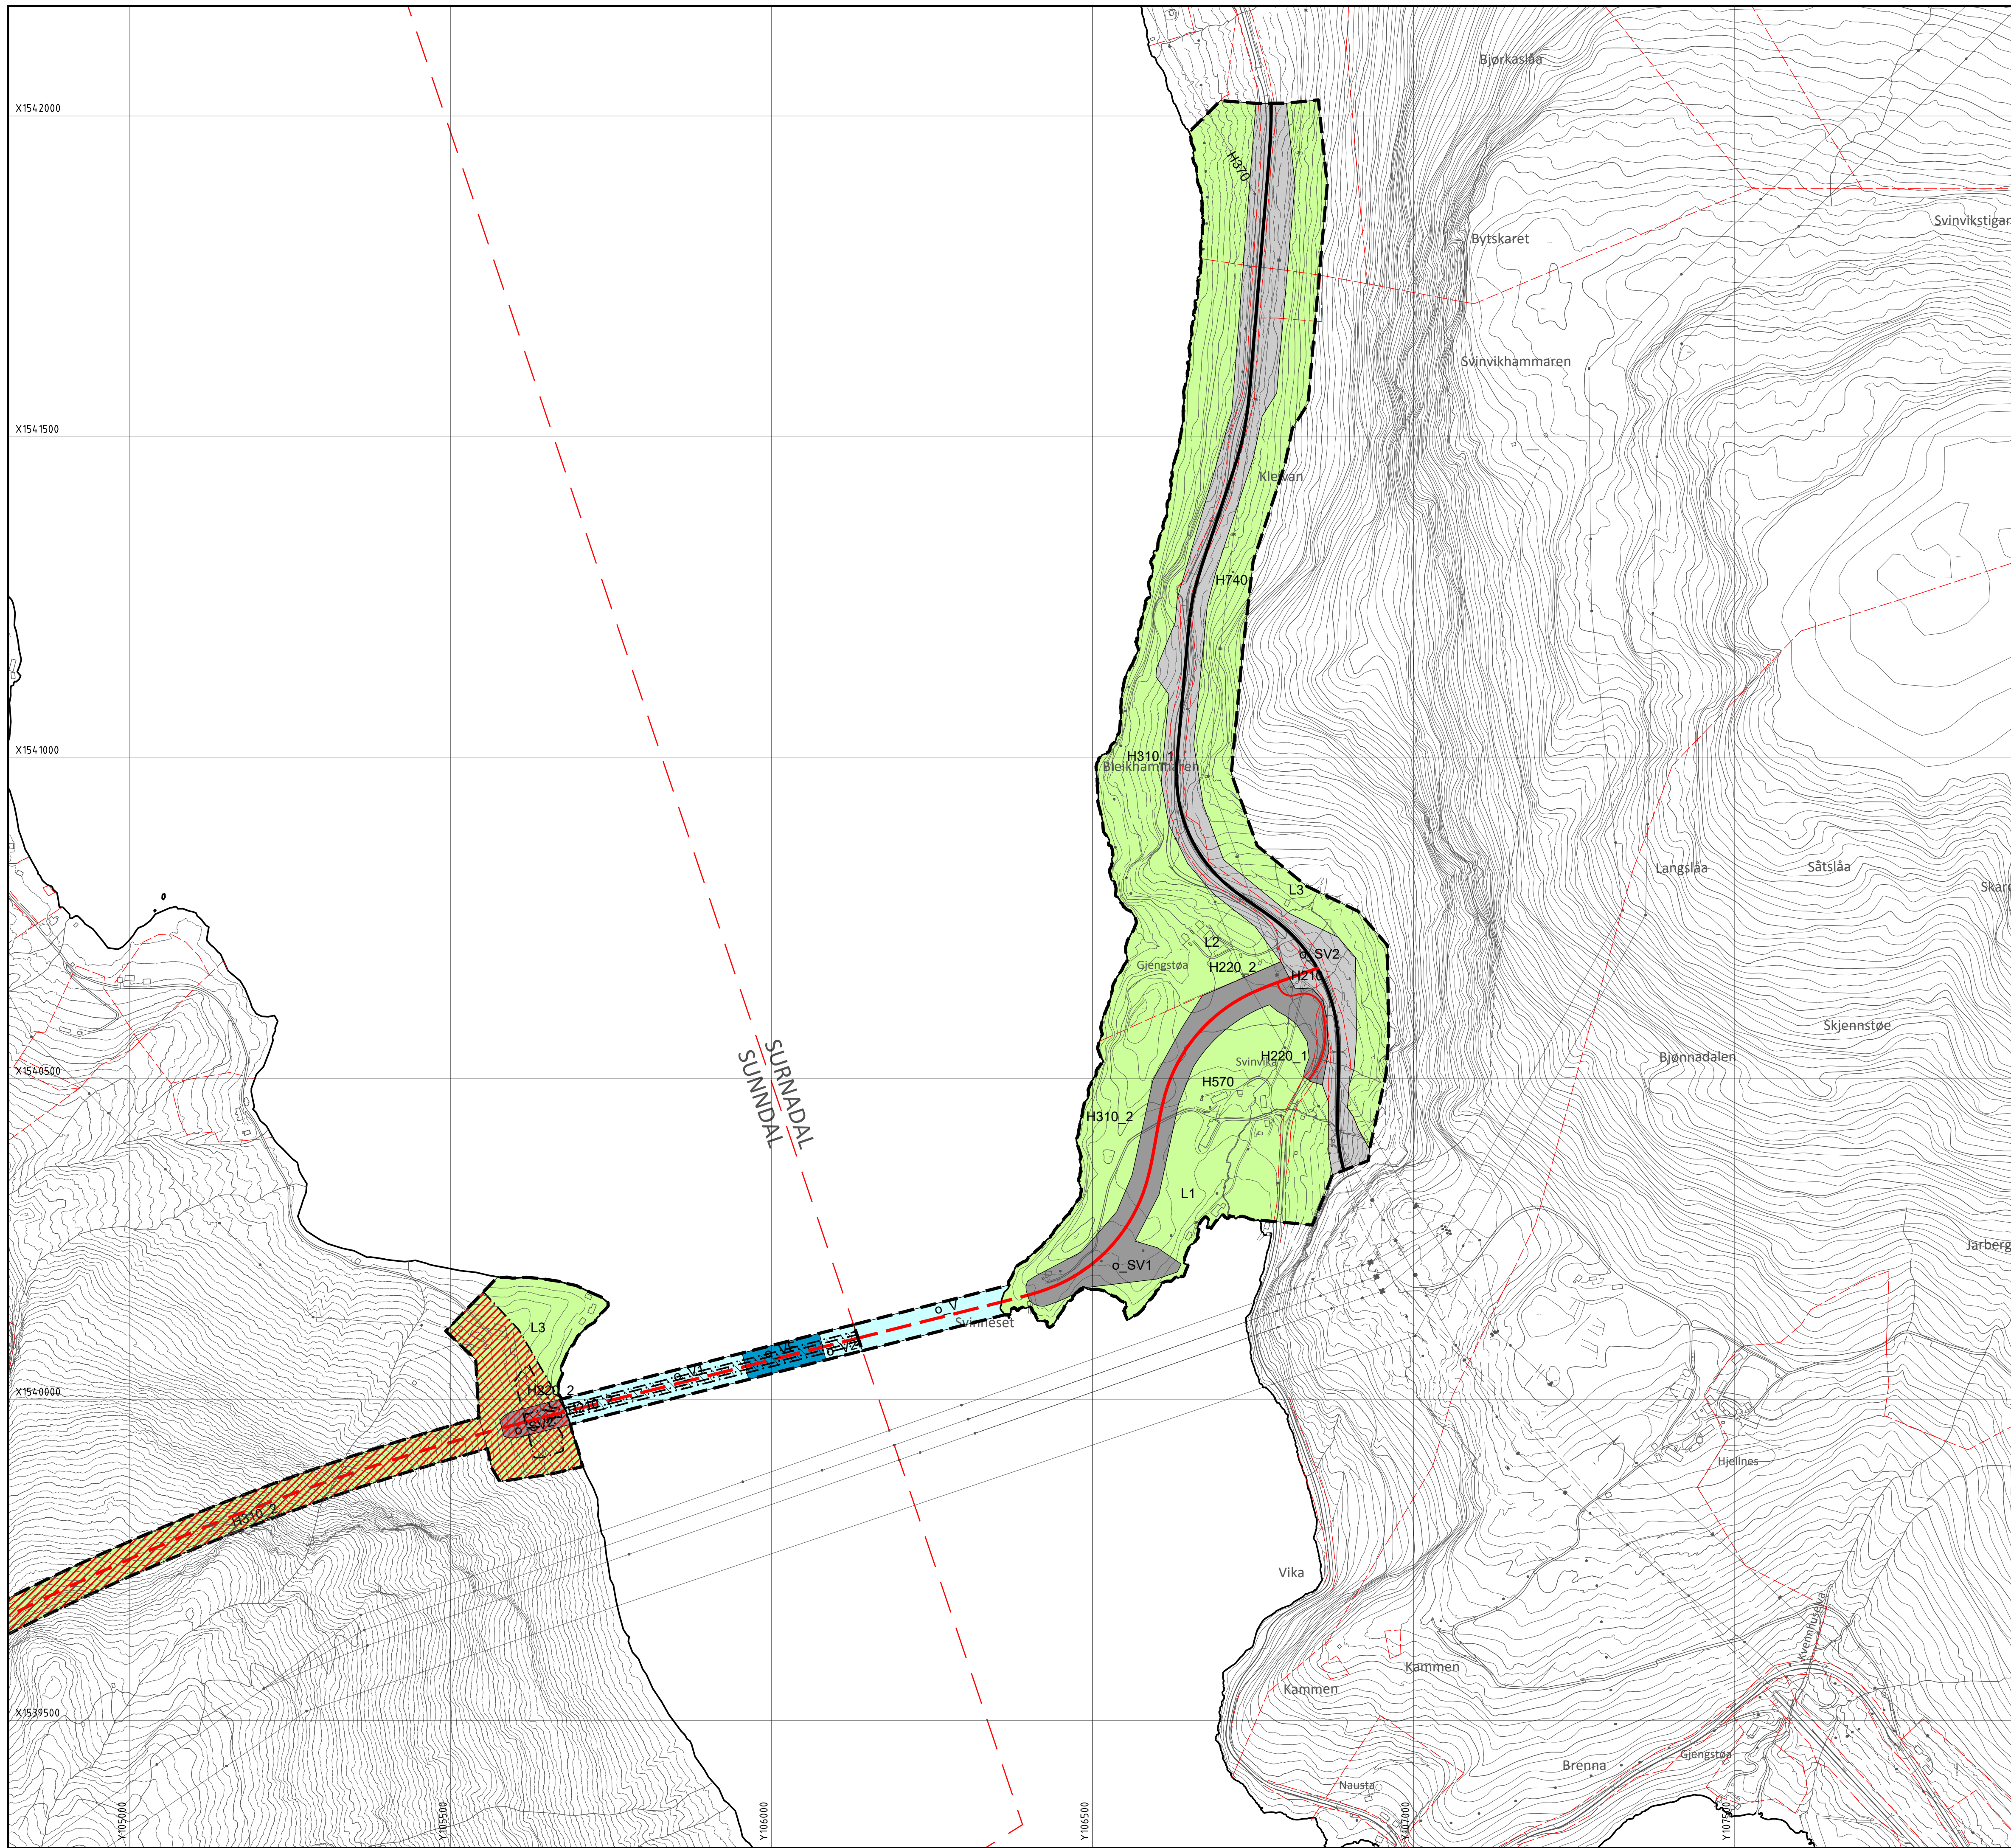

Tegnforklaring	Nåværende	Framtidig
Kommuneplaner PBL 2008		
§11-7. Nr. 2 - Samferdselsanlegg og teknisk infrastruktur		
Hovedveg bru		
Hovedveg		
Adkomstveg		
Veg		
§11-7. Nr. 5 - Landbruks-, natur- og friluftsmål samt reindrift		
LNFR areal for nødvendige tiltak for landbruk og reindrift og gårdstilknyttet næringsvirksomhet basert på gårdens ressussgrunnlag		
§11-7. Nr. 6 - Bruk og vern av sjø og vassdrag med tilhørende strandsone		
Bruk og vern av sjø og vassdrag med tilhørende strandsone		
a.2 støysoner		
Rød sone iht. T-1442		
Gul sone iht. T-1442		
a.3 faresoner		
Ras- og skredfare		
Høyspenningsanlegg (inkl høyspentkabler)		
c særlige hensyn til landskap og grønnsstruktur samt bevaring av natur eller kulturmiljø		
Bevaring kulturmiljø		
d båndlegging		
Båndlegging etter andre lover		
Linjesymbol		
KpGrense		
KpArealGrense		
KpStøyGrense		
KpFareGrense		
KpAngittHensynGrense		
KpBåndleggingGrense		
Punktsymboler		
Vegkryss		

Ekvidistanse: 5 m

Horisontal skala 1 : 5000

Saksbehandling etter plan- og bygningslova				
Melding om oppstart av planarbeid.	juni 2016			
Vedtak om offentlig ettersyn				
Offentlig ettersyn				
Revisjon	Revisjonen gjelder	Utarb.	Konfr.	Godkjent
				Rev. dato
Kartgrunntag tatt ut 14.09.2017, EUREF89 NTM Sone 8, NN2000				
Statens vegvesen		Surnadal kommune		
Fv 670		Totalsjordprosjektet		
Svinvika - Øygarden				
Plankart				
Uten hensynssonser				
		Tegningsdato	2019-12-19	
		Bestiller	bjootn	
		Produsert for	Region midt	
		Produsert av	Region midt	
		Prosjektnummer	402167	
		Deltprojektnummer	15F0670K_001	
		Saksnummer		
		PlanID	20200001	
		Målestokk	A1	1:5000
Kommunedelplan				
Utarbeidet av	Kontrollert av	Godkjent av	Konsulentarkiv	Tegningsnummer / revisjonsbokstav
helgsv				Blad 1-4/1