


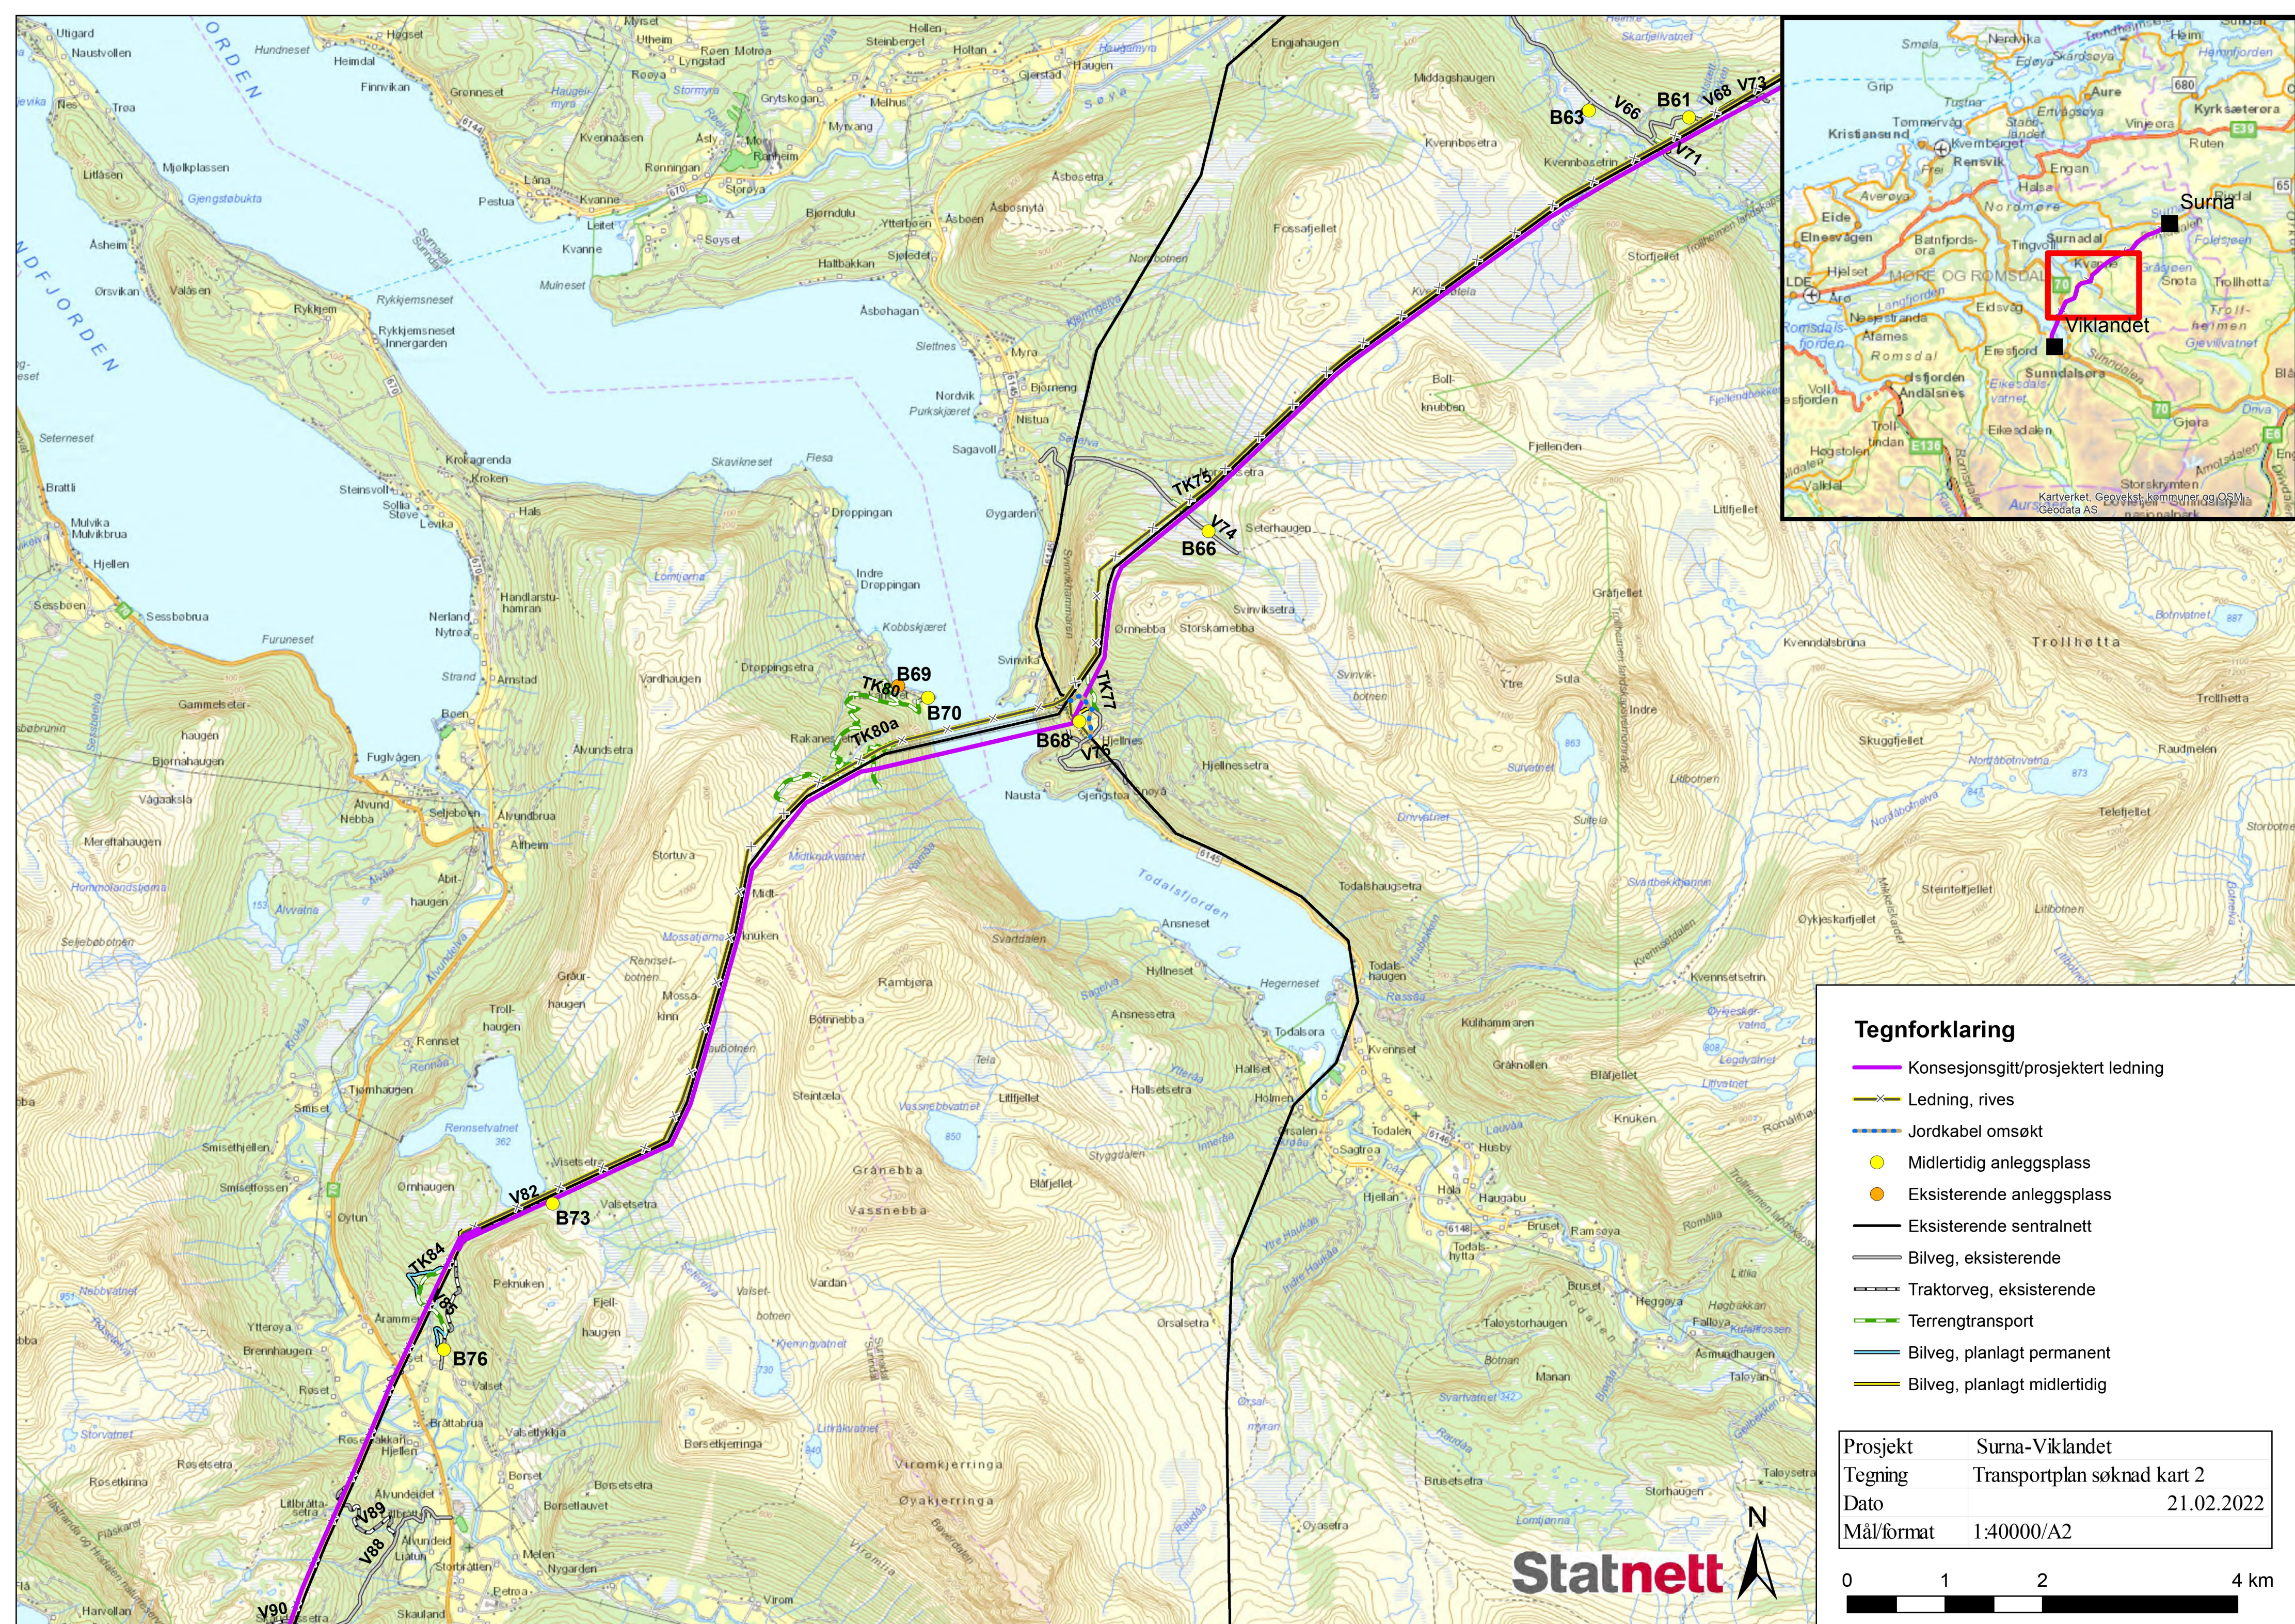

- Tegnforklaring**
- Konsesjonsgitt/prosjektert ledning
 - Ledning, rives
 - Jordkabel omsøkt
 - Midlertidig anleggsplass
 - Eksisterende anleggsplass
 - Eksisterende sentralnett
 - Bilveg, eksisterende
 - Traktorveg, eksisterende
 - Terrengtransport
 - Bilveg, planlagt permanent
 - Bilveg, planlagt midlertidig

Prosjekt	Surna-Viklandet
Tegning	Transportplan søknad kart 2
Dato	21.02.2022
Mål/format	1:40000/A2

