


Rev.	Revisjonen gjelder	Dato	Tegnet	Kontr.	Godkjent
	Temakart spillvann Jordalsgrend Oversiktskart	Målestokk	Dato	21.08.2022	
			Tegnet	GMT	
			Kontr.	BR	
			Godkjent		
		Arkiv bet.			
		Erstatn. for			
Sunndal kommune Tekniske tjenester		Tegning nr. Vedlegg 10		Rev.	

0 100 200
Meters

TEGNFORKLARING

- Spillvannsledning, privat
- Spillvannsledning, kommunal
- Pumpestasjon
- Renseanlegg

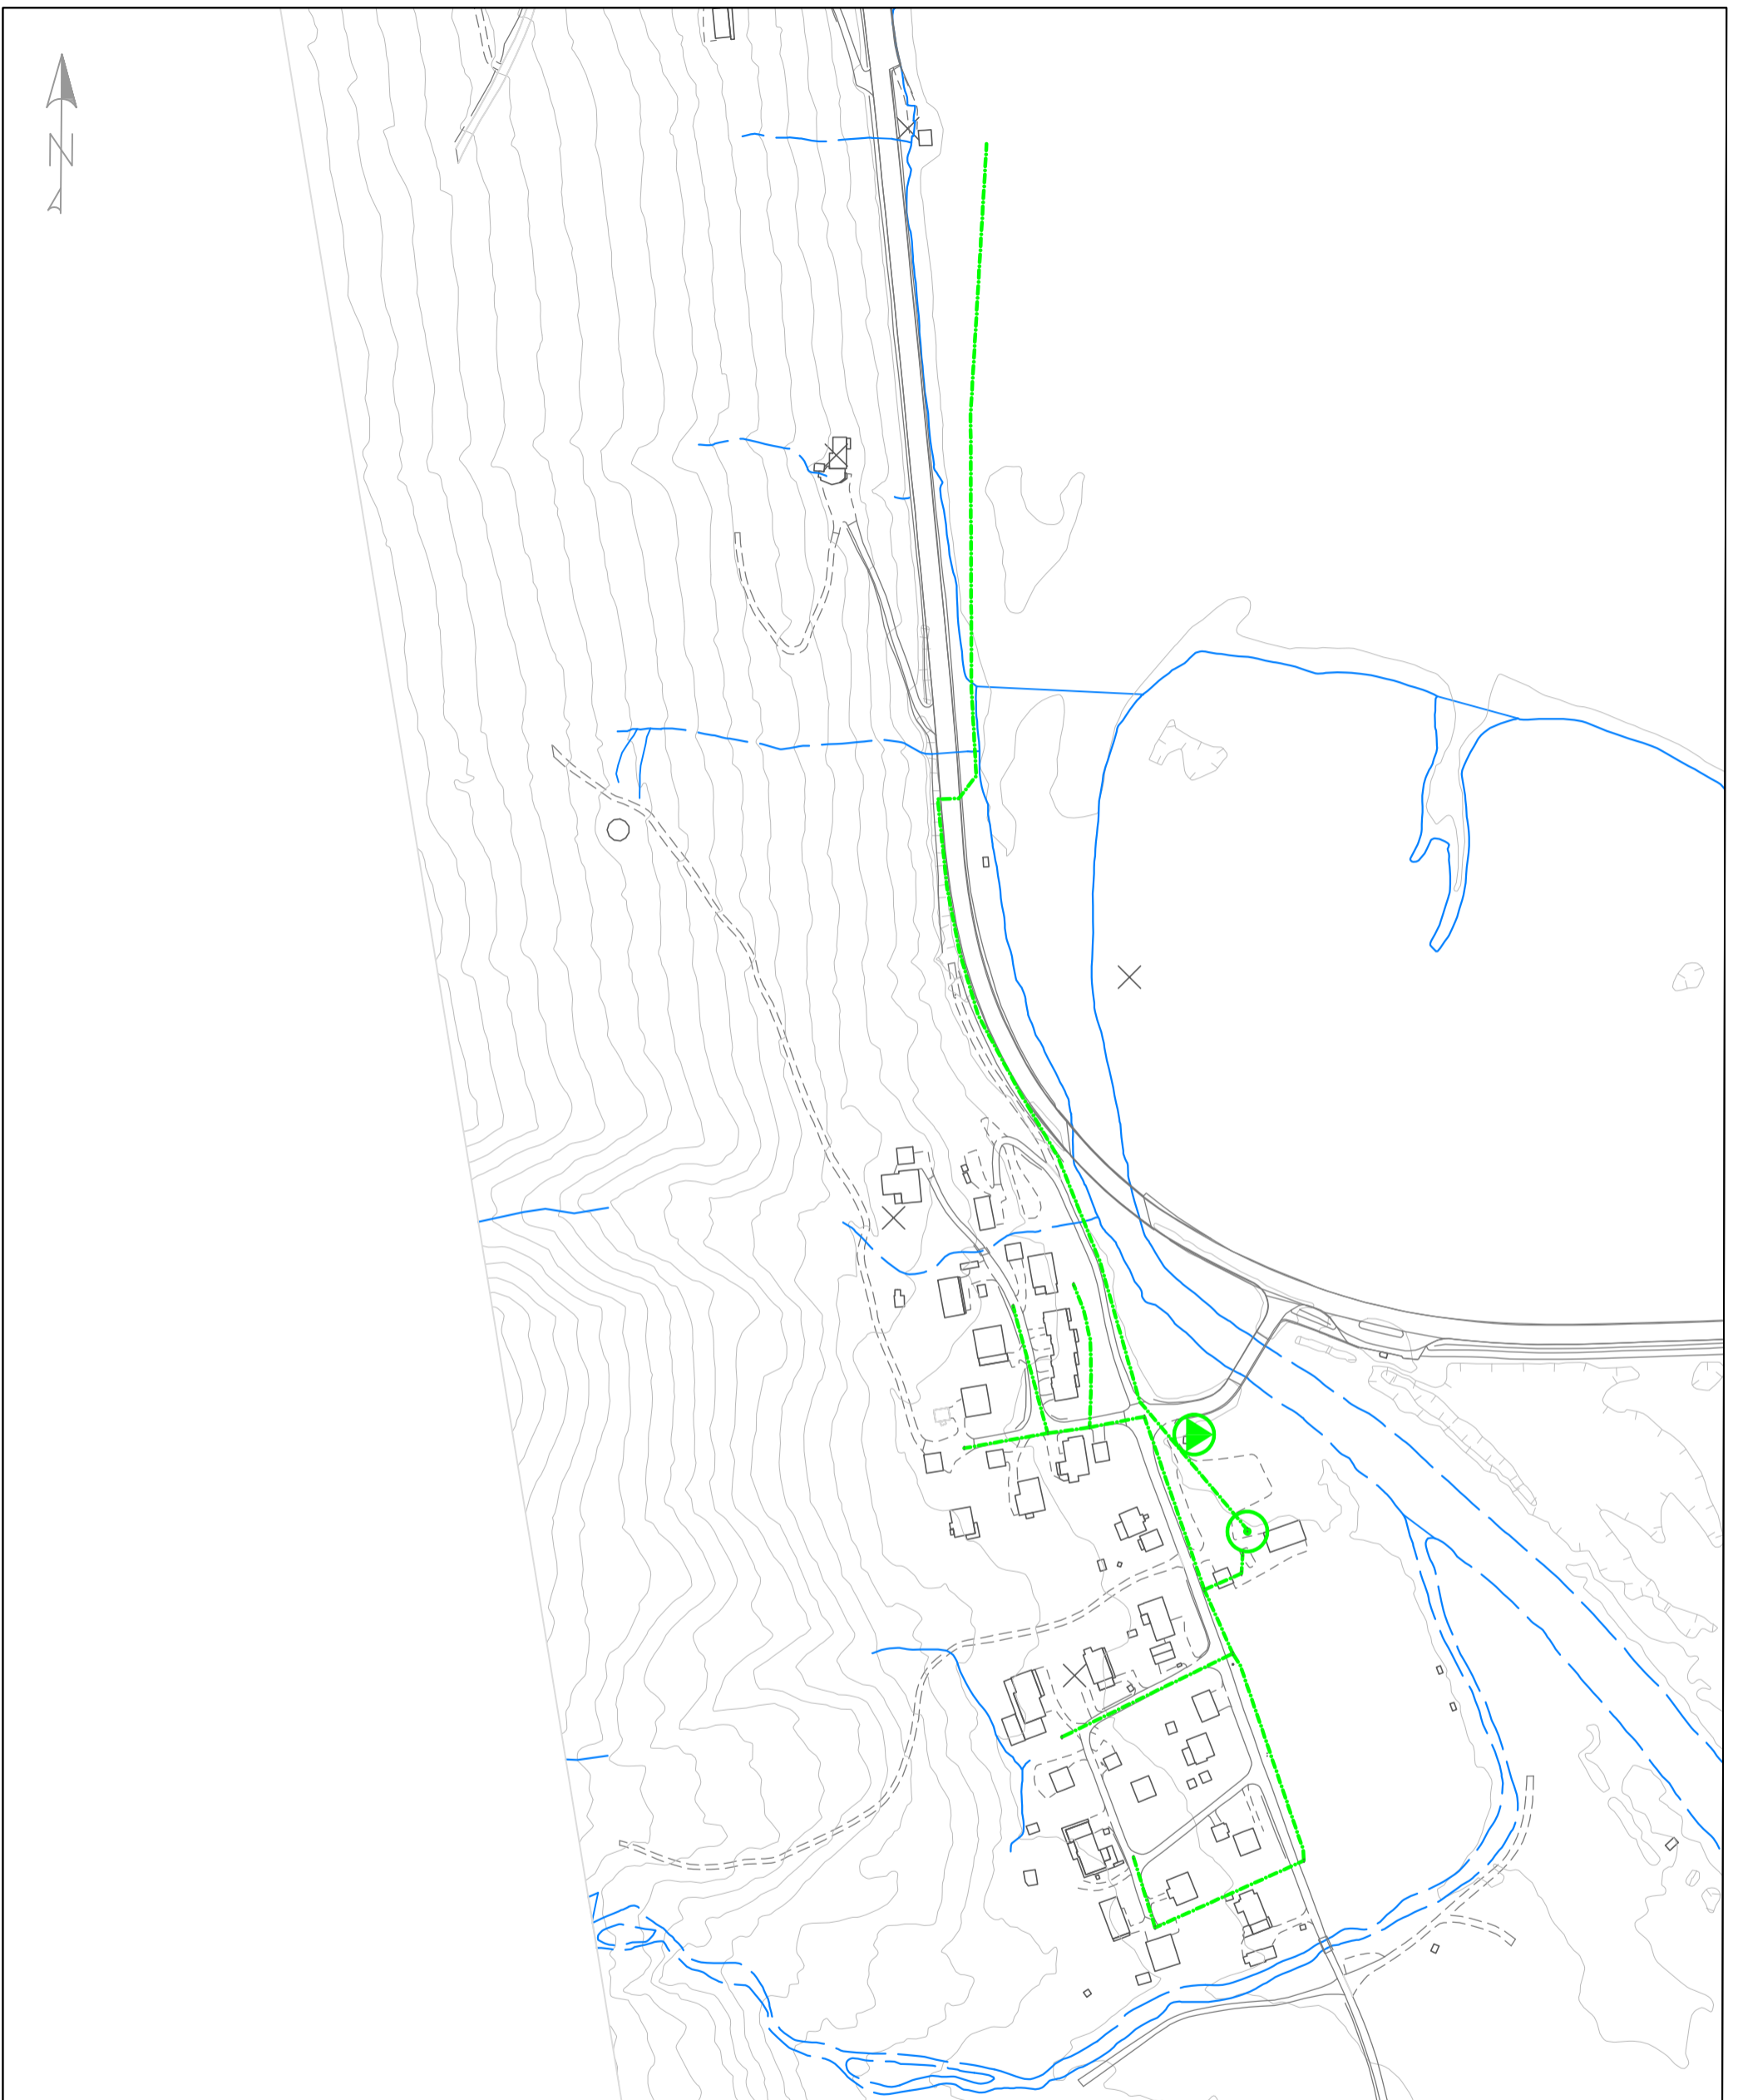


Rev.	Revisjonen gjelder	Dato	Tegnet	Kontr.	Godkjent
Temakart spillvann Erstadengan Oversiktskart		Målestokk	Dato	21.08.2022	
			Tegnet	GMT	
			Kontr.	BR	
			Godkjent		
		Arkiv bet.			
		Erstatn. for			
Sunndal kommune Tekniske tjenester		Tegning nr. Vedlegg 11	Rev.		

0 79.1637 158.3274 Meters

TEGNFORKLARING

- Spillvannsledning, privat
- Spillvannsledning, kommunal
- ▶ Pumpestasjon
- Renseanlegg

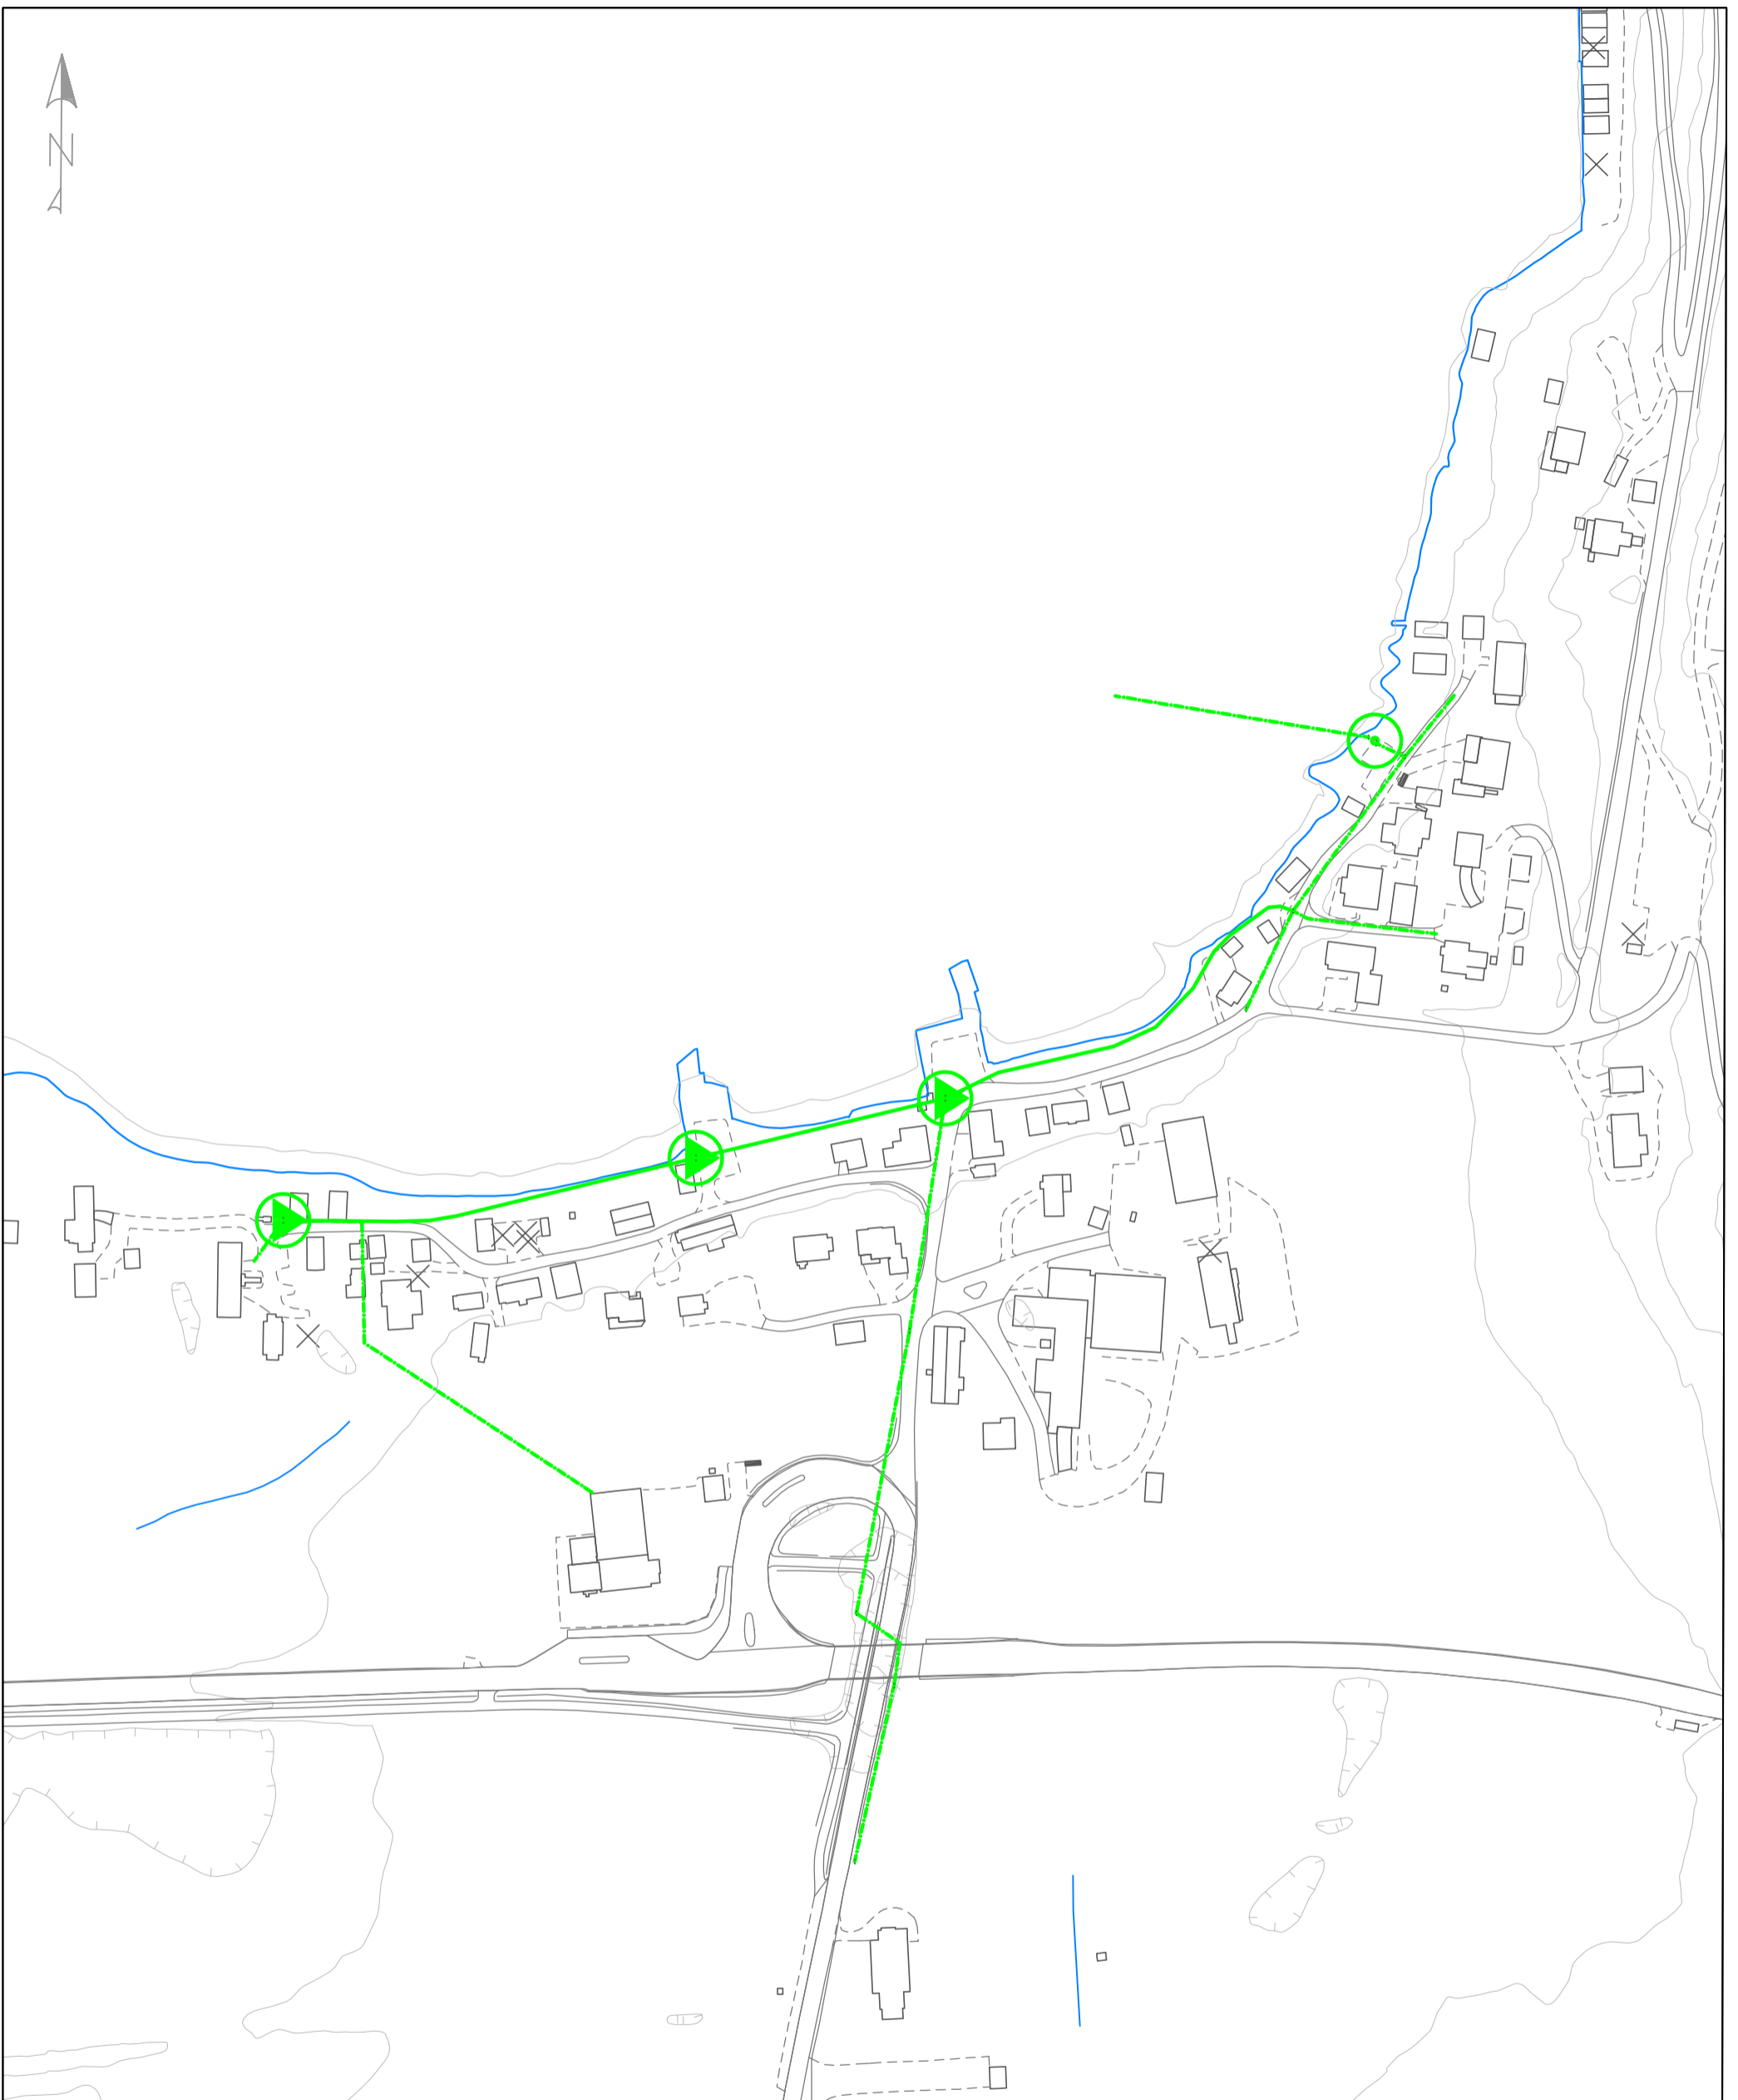


Rev.	Revisjonen gjelder	Dato	Tegnet	Kontr.	Godkjent
	Temakart spillvann Øksendalsøra Oversiktskart	Målestokk	Dato	21.08.2022	
			Tegnet	GMT	
			Kontr.	BR	
			Godkjent		
		Arkiv bet.			
		Erstatn. for			
Sunndal kommune Tekniske tjenester		Tegning nr. Vedlegg 12		Rev.	

0 60 120 Meters

TEGNFORKLARING


- Spillvannsledning, privat
- Spillvannsledning, kommunal
- ▶ Pumpestasjon
- Renseanlegg

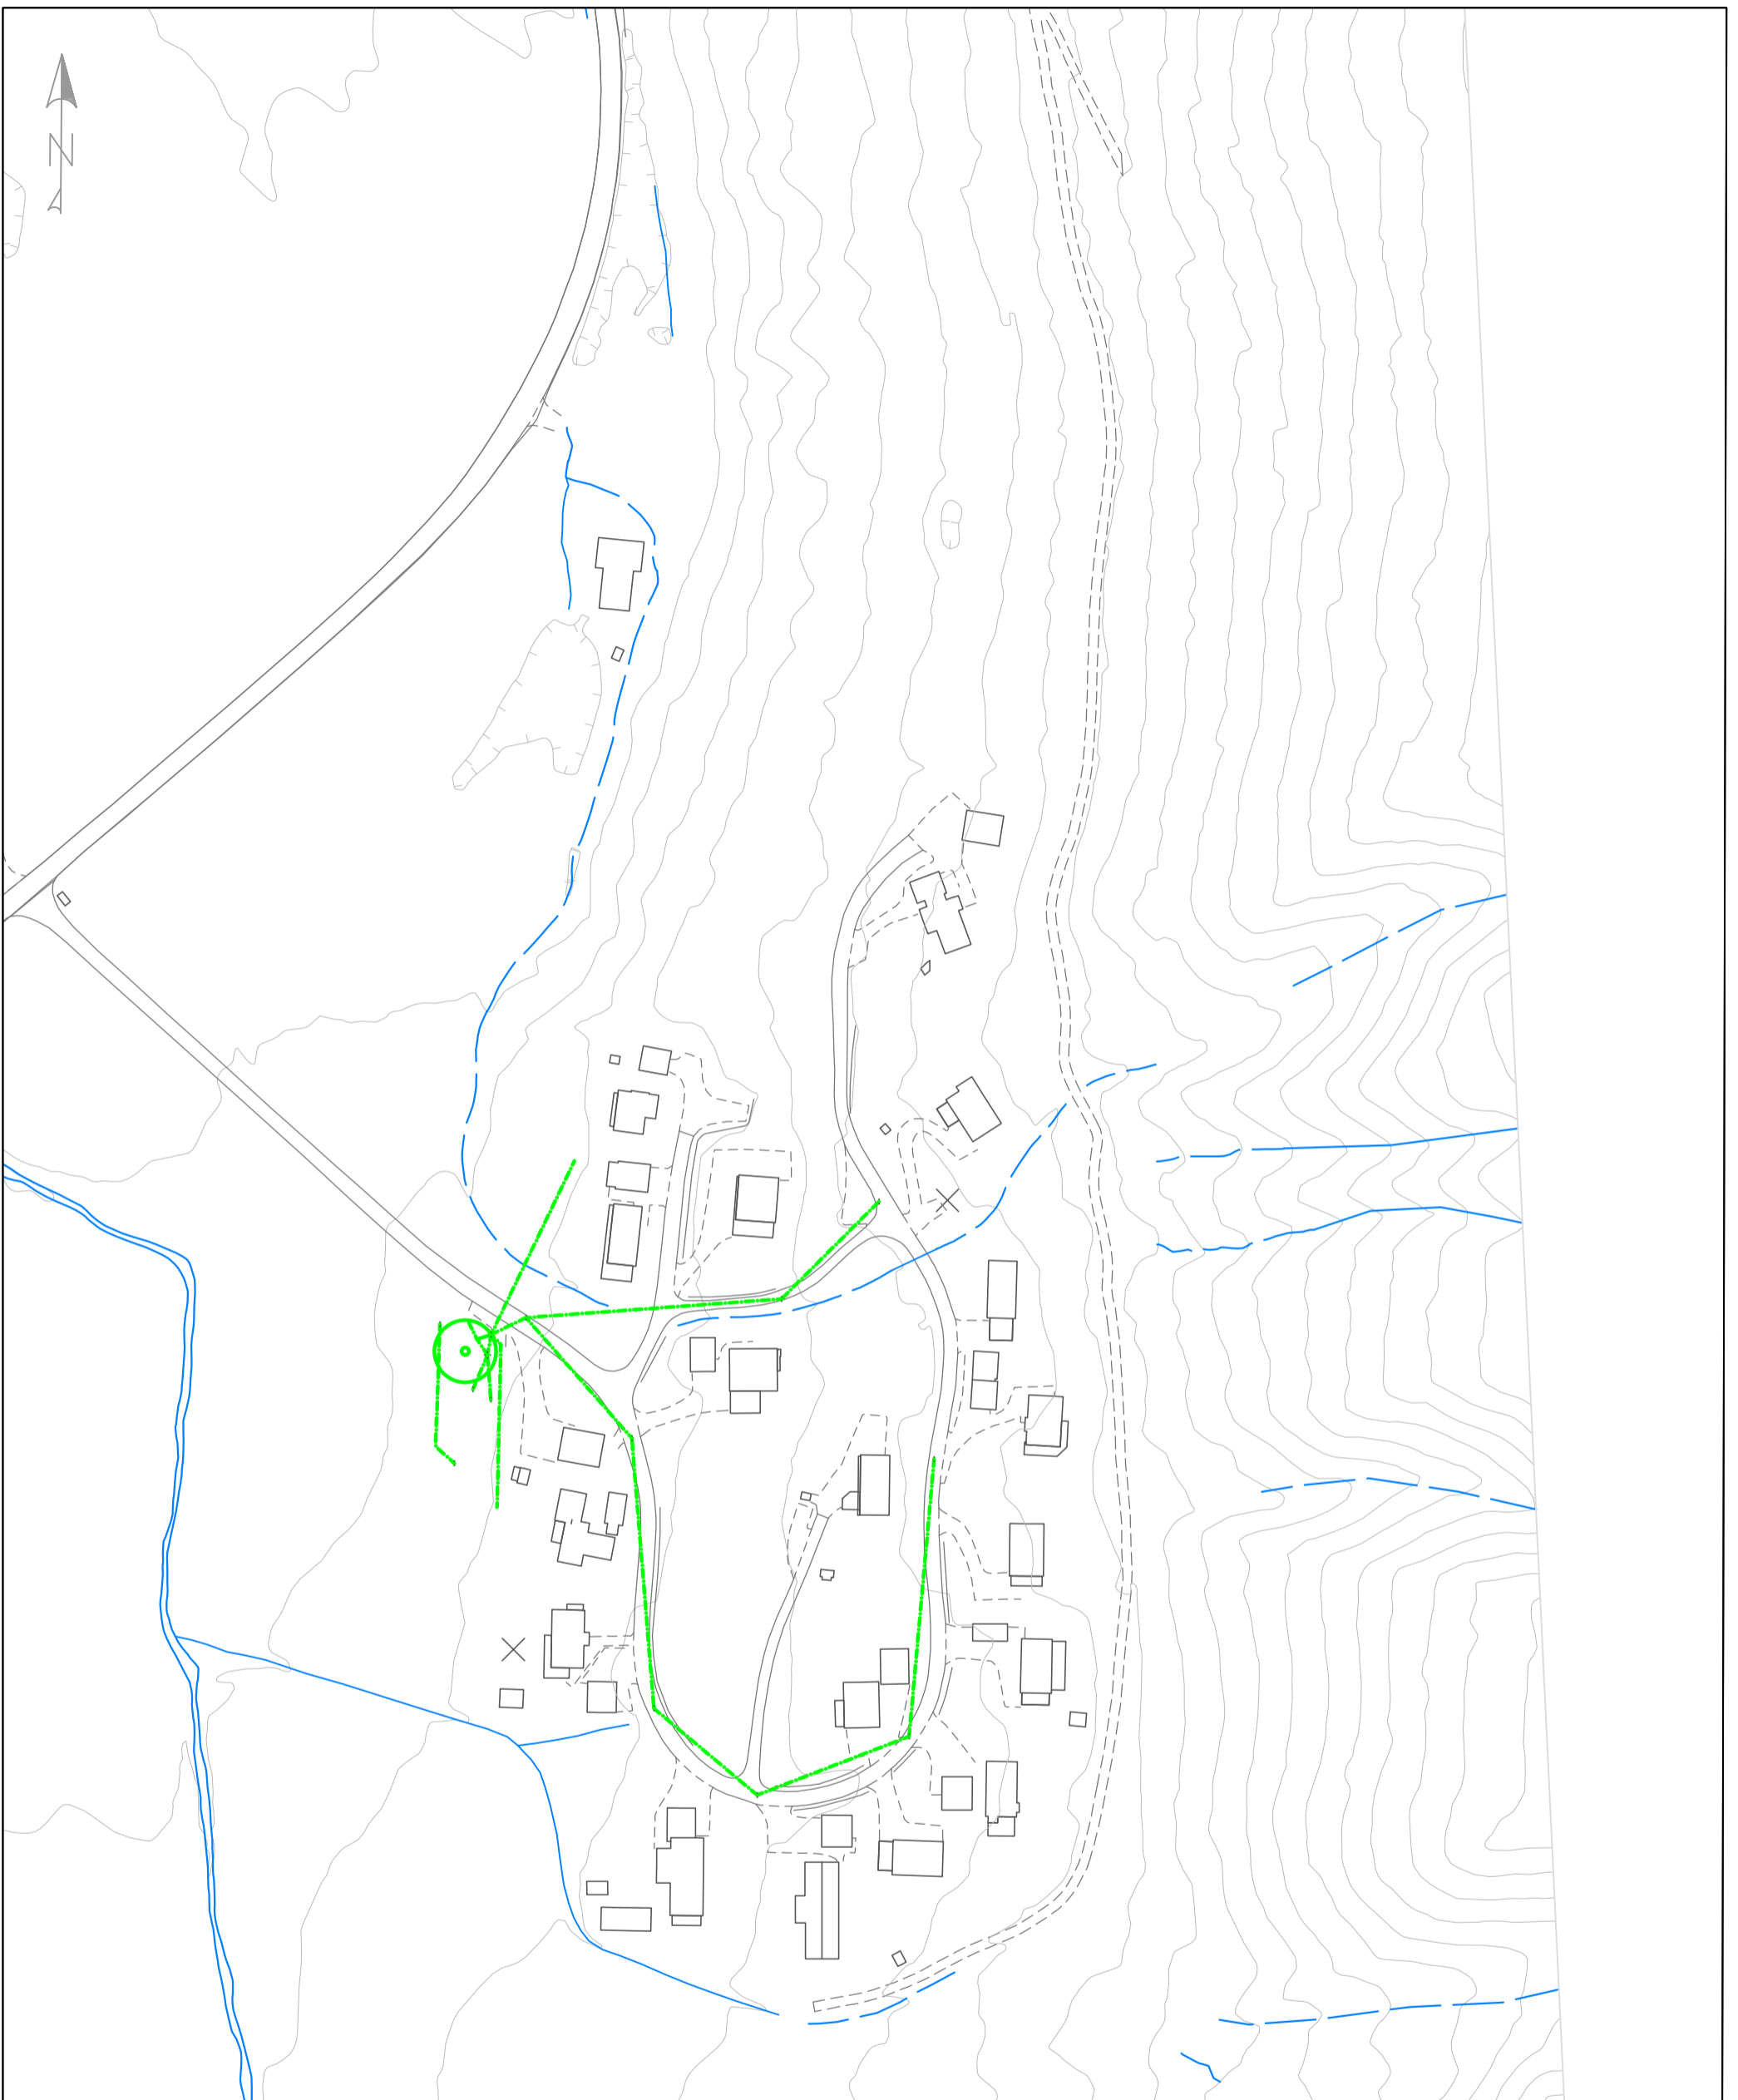

Rev.	Revisjonen gjelder	Dato	Tegnet	Kontr.	Godkjent
	Temakart spillvann Brekkykkjo Oversiktskart	Målestokk	Dato	21.08.2022	
			Tegnet	GMT	
			Kontr.	BR	
			Godkjent		
		Arkiv bet.			
		Erstatn. for			
Sunndal kommune Tekniske tjenester		Tegning nr. Vedlegg 13		Rev.	



TEGNFORKLARING	
	Spillvannsledning, privat
	Spillvannsledning, kommunal
	Pumpestasjon
	Renseanlegg

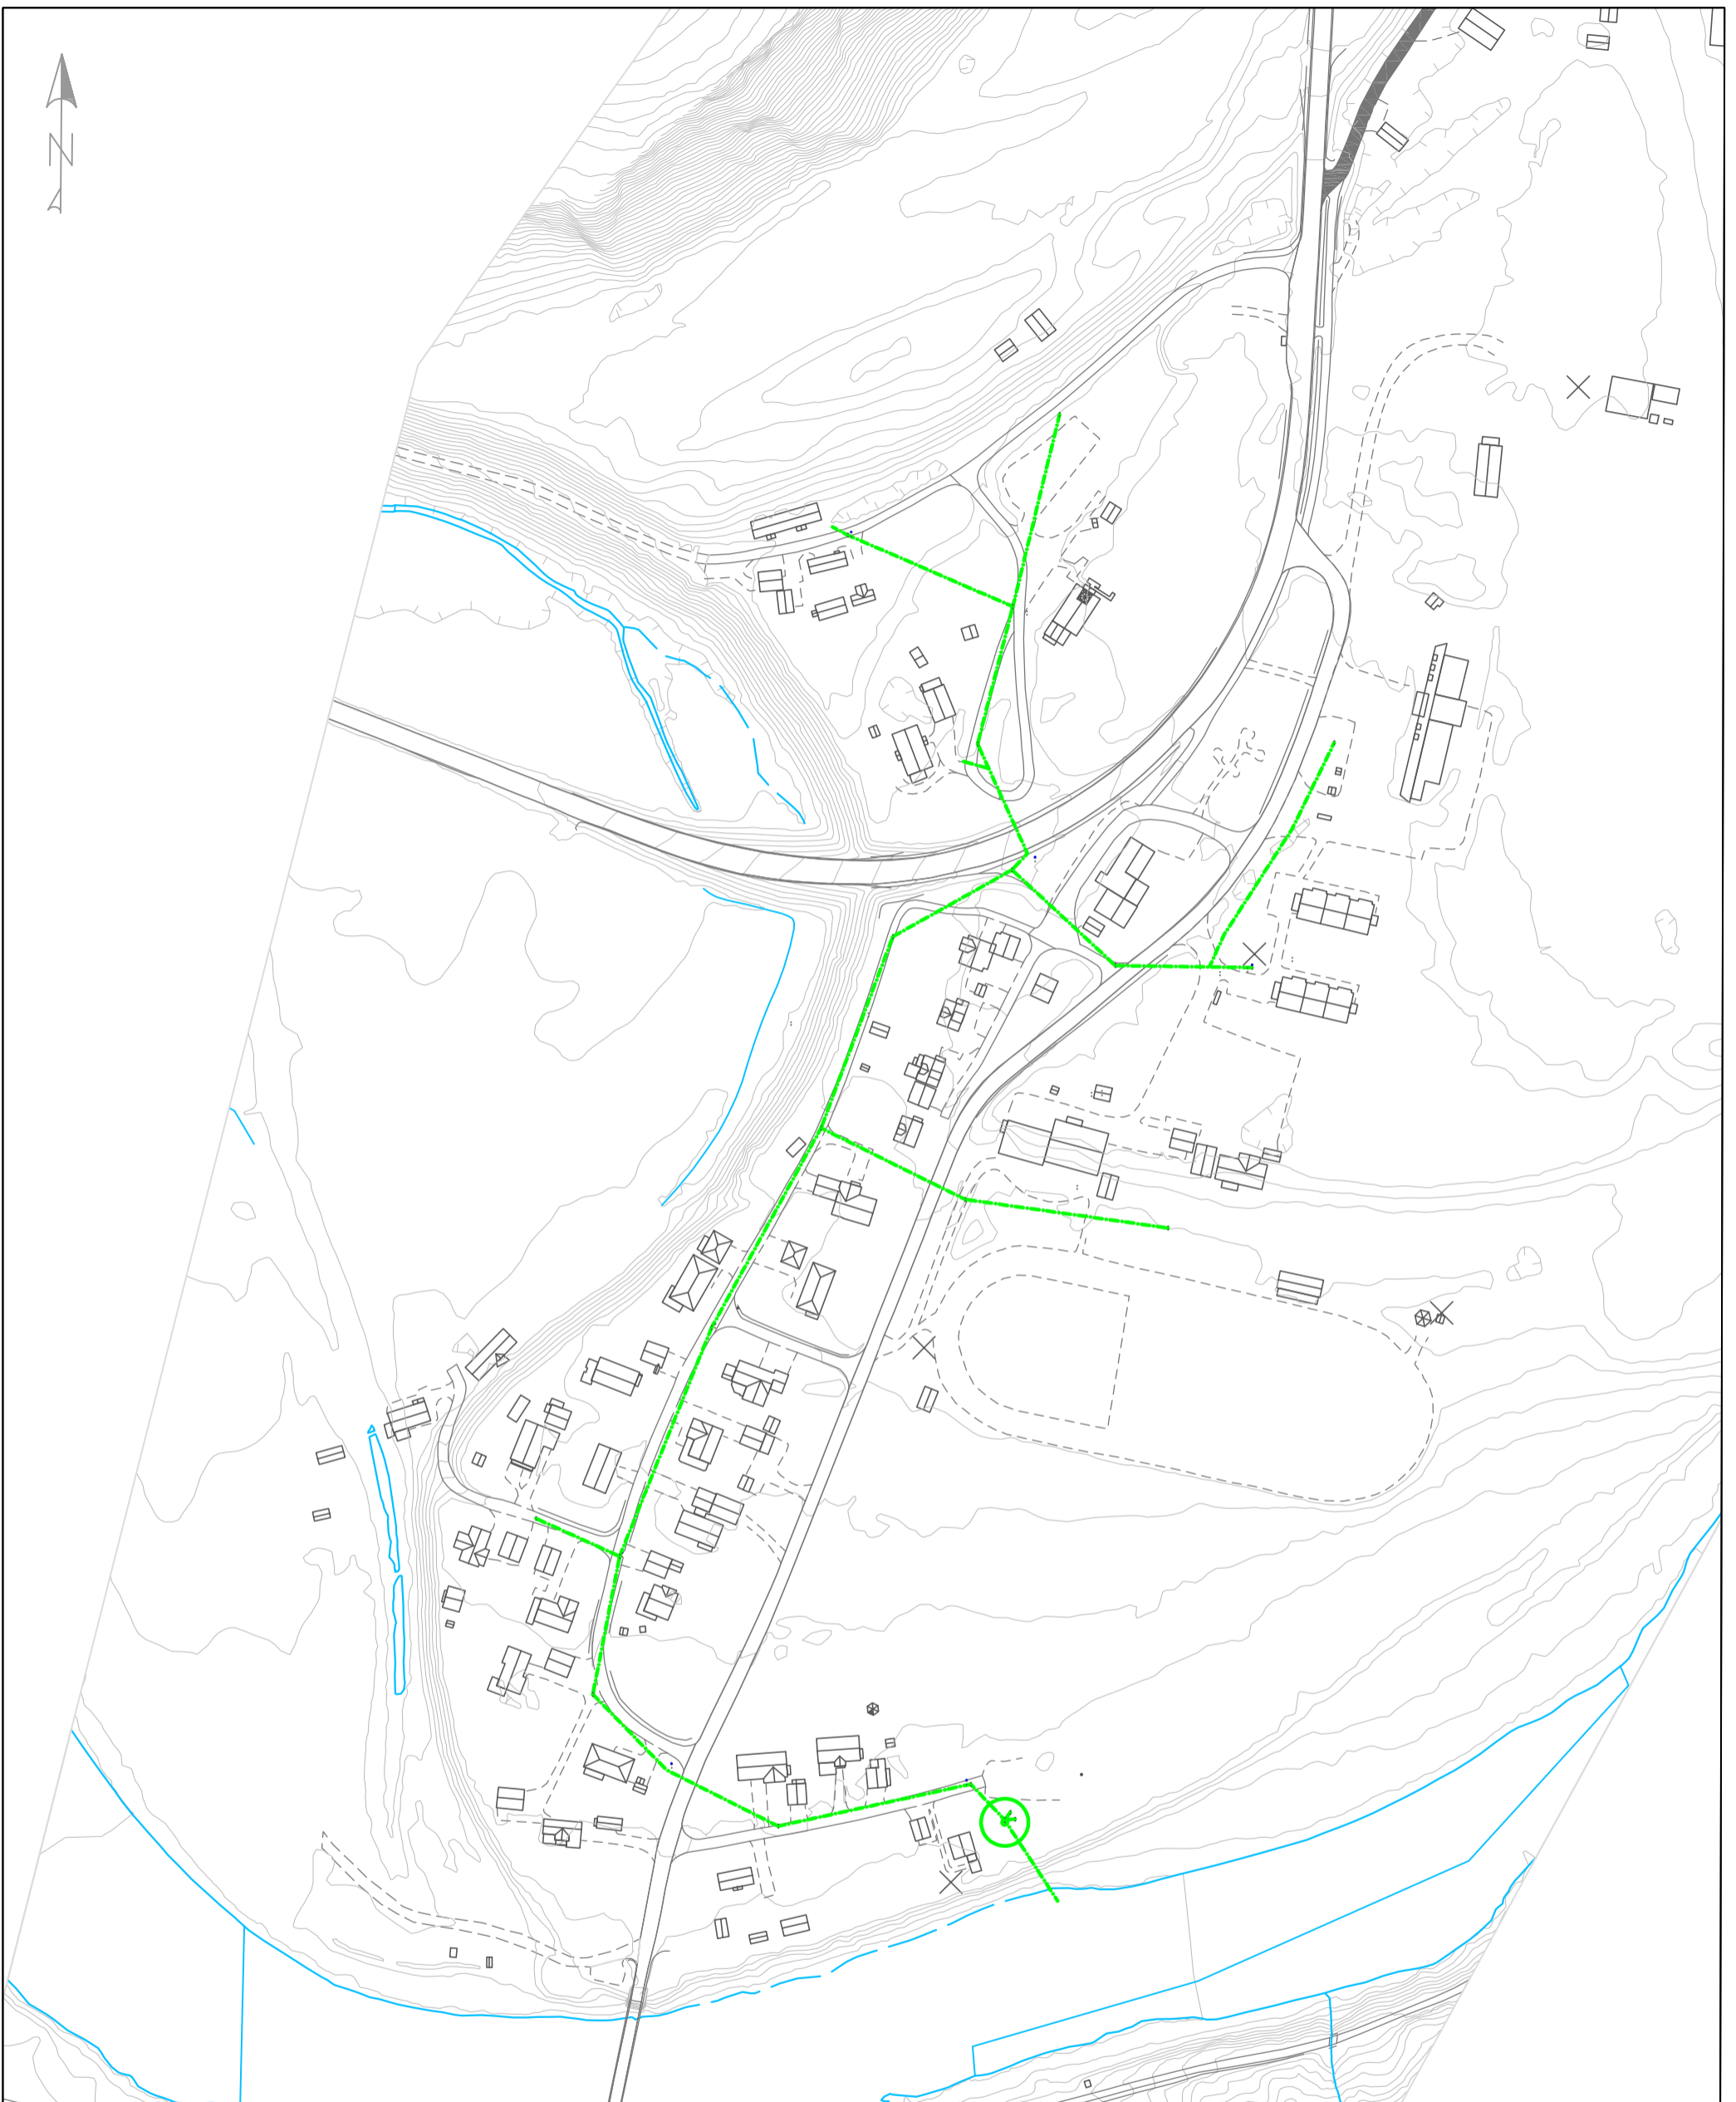


Rev.	Revisjonen gjelder	Dato	Tegnet	Kontr.	Godkjent
	Temakart spillvann	Målestokk	Dato	21.08.2022	
	Gjøra		Tegnet	GMT	
	Oversiktskart		Kontr.	BR	
		Arkiv bet.			
		Erstatn. for			
Sunndal kommune		Tegning nr.			
Tekniske tjenester		Vedlegg 14			
				Rev.	

0 66.6667 133.3334
Meters


TEGNFORKLARING

-  Spillvannsledning, privat
-  Spillvannsledning, kommunal
-  Pumpestasjon
-  Renseanlegg

Sunndalsøra sentrum

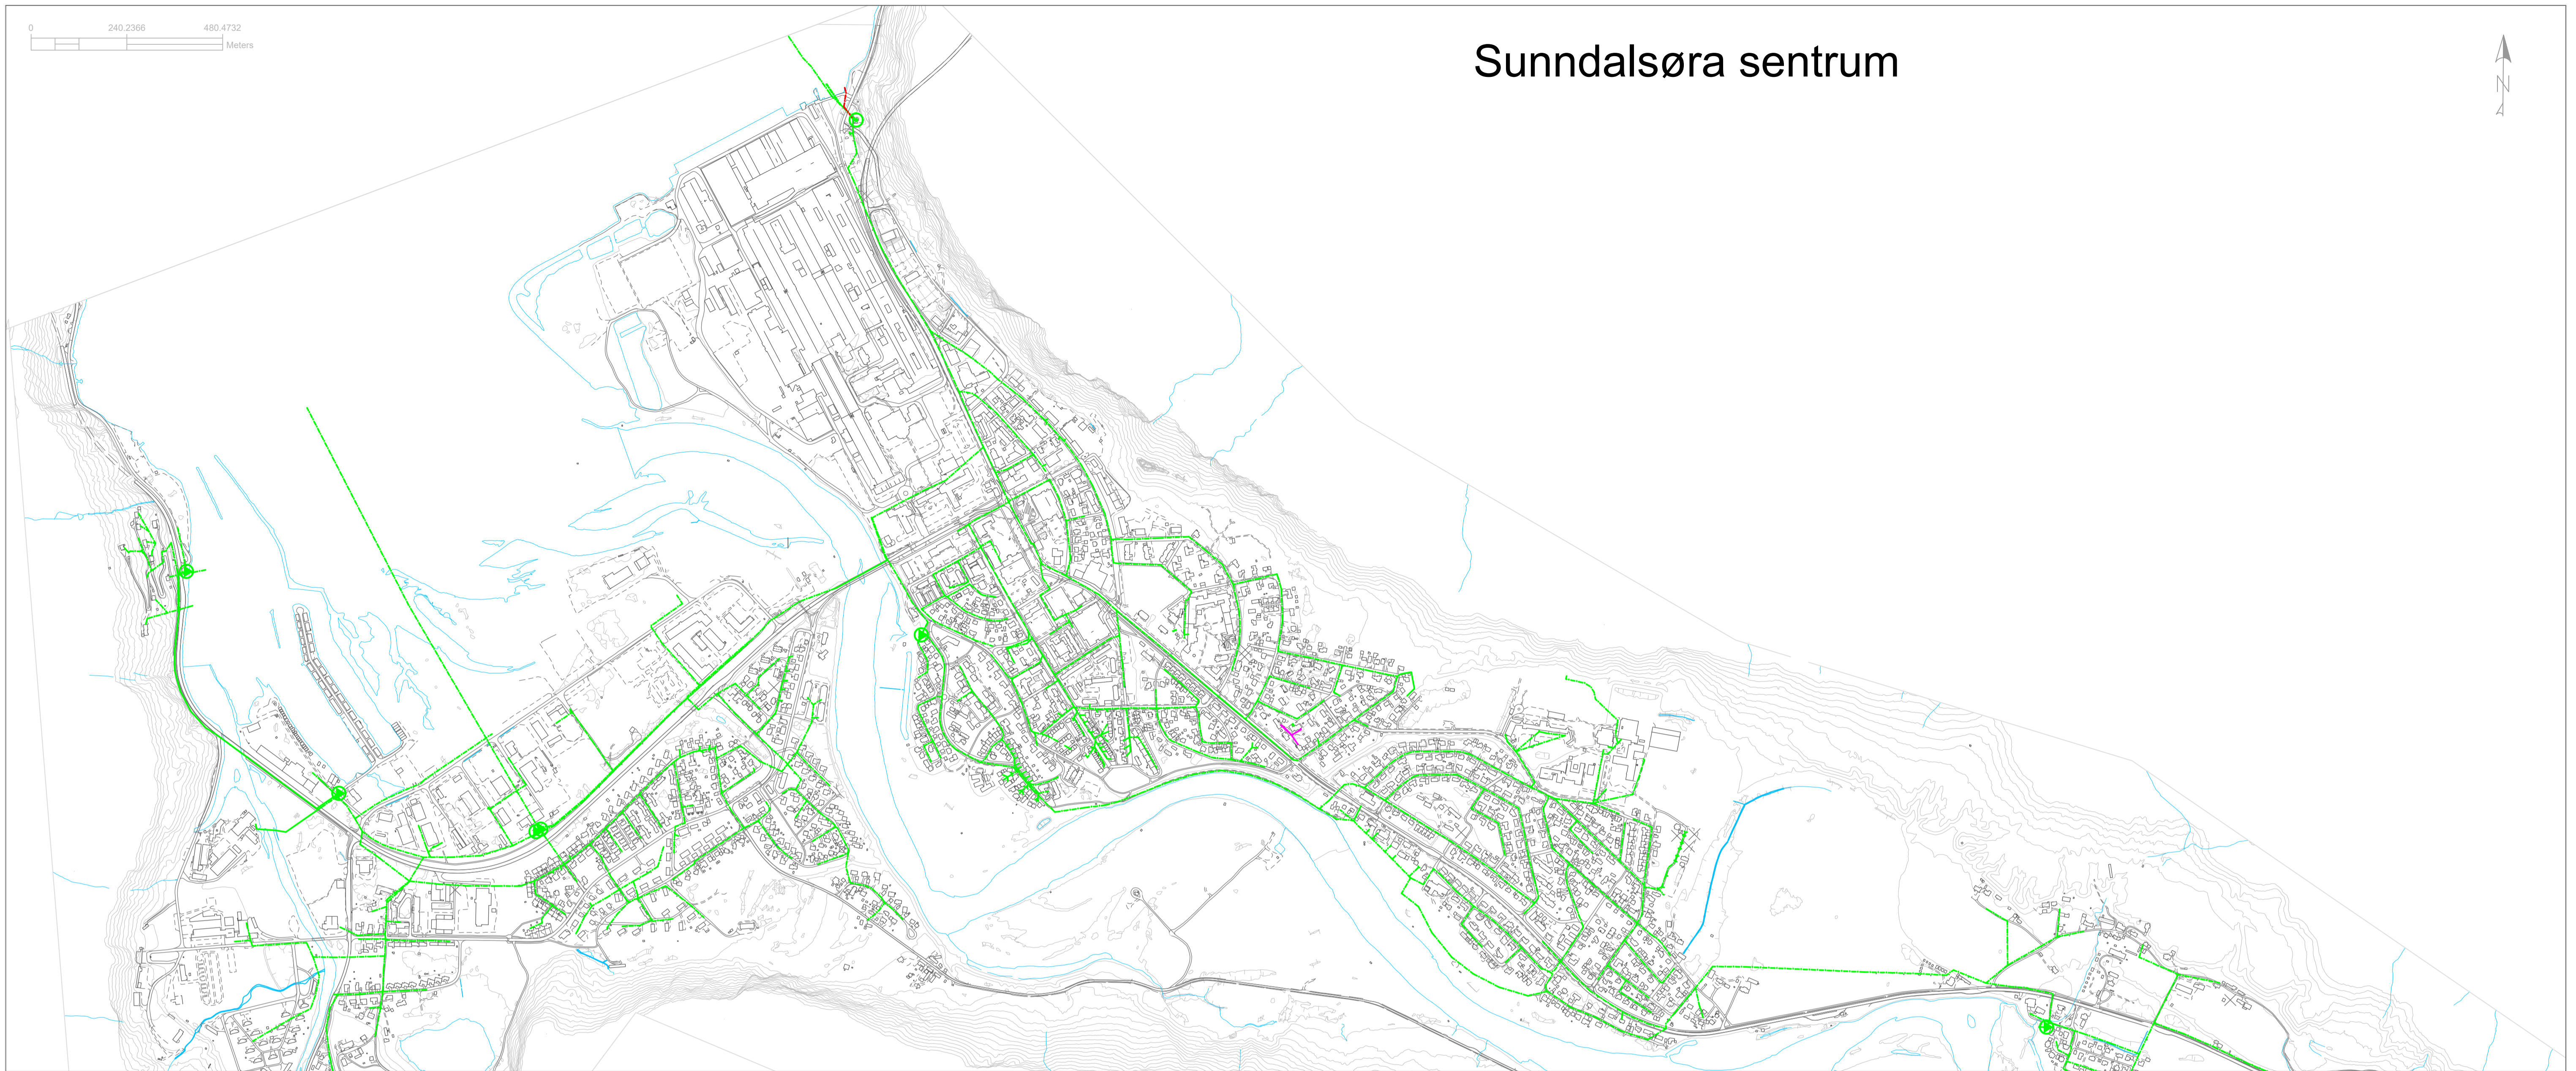



Furu - Grøa/Hoås

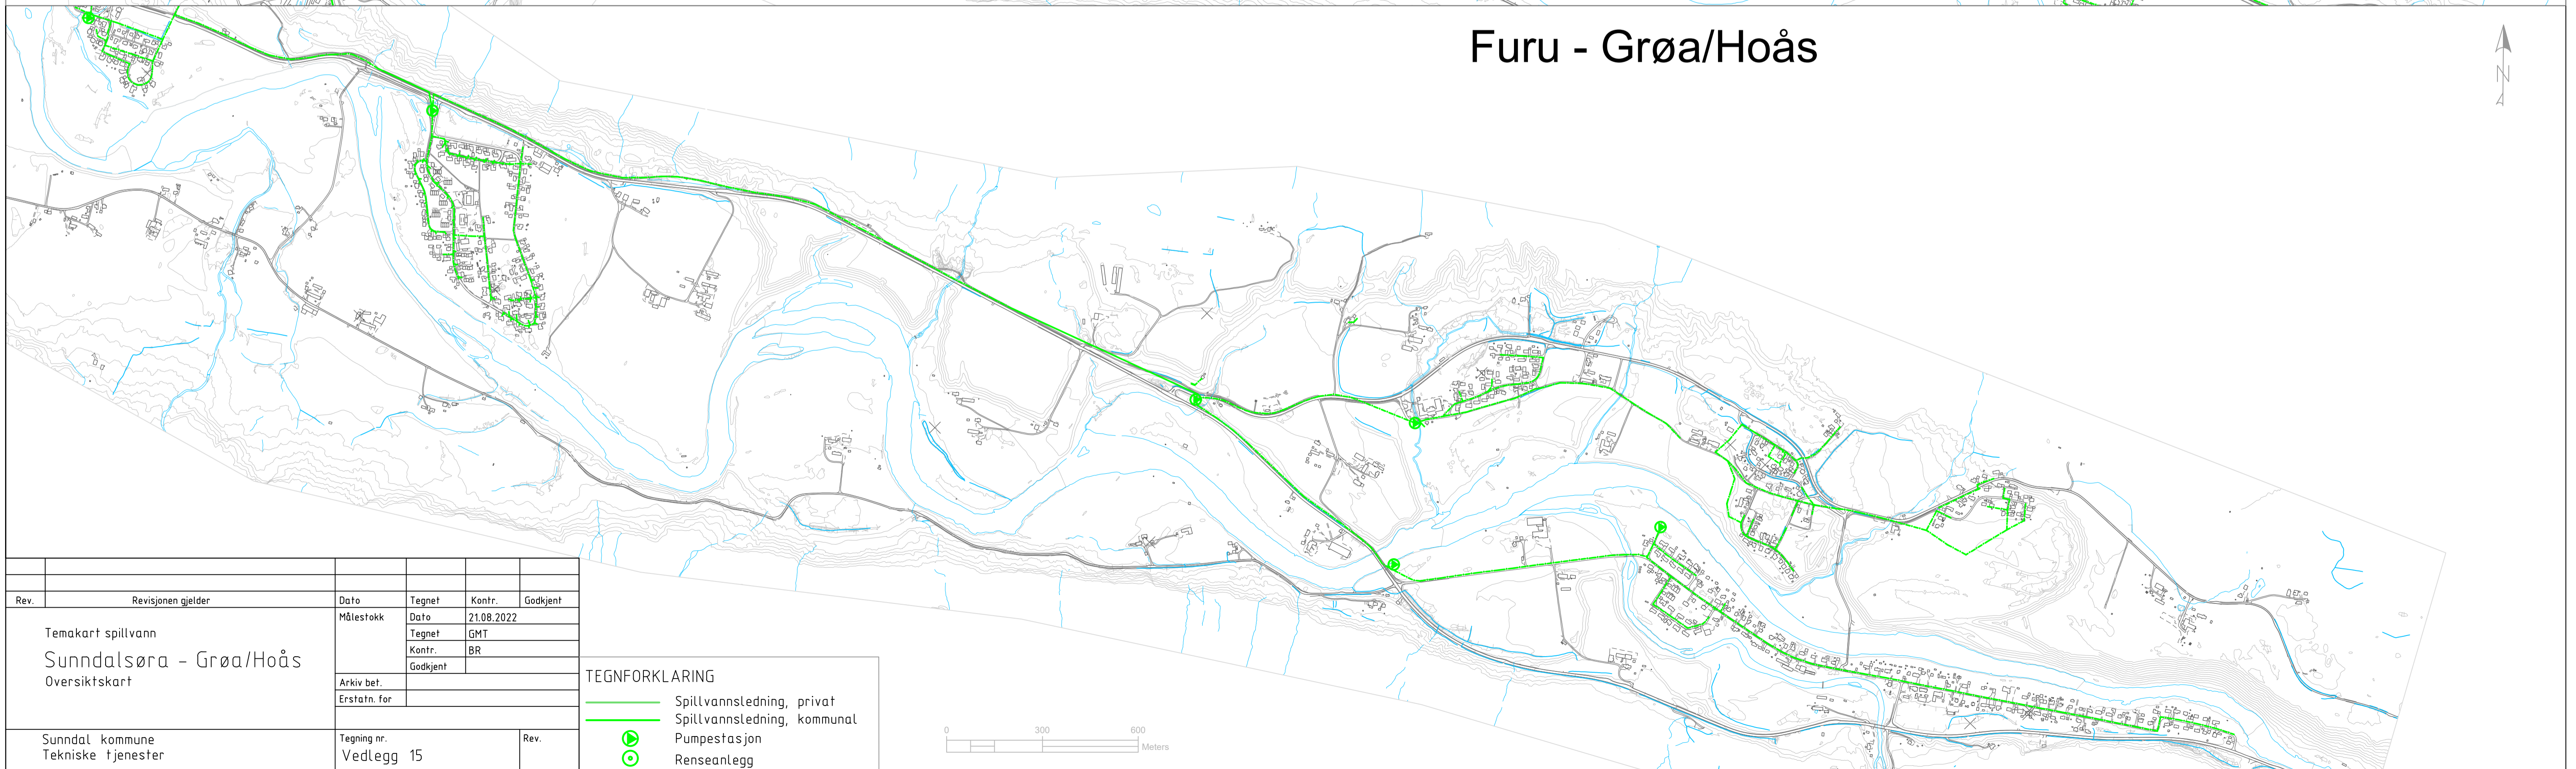

Rev.	Revisjonen gjelder	Dato	Tegnet	Kontr.	Godkjent
		Målestokk	Dato	21.08.2022	
			Tegnet	GMT	
			Kontr.	BR	
			Godkjent		
		Arkiv bet.			
		Erstatn. for			
		Tegning nr.	Rev.		
		Vedlegg 15			

- TEGNFORKLARING**
- Spillvannsledning, privat
 - Spillvannsledning, kommunal
 - Pumpestasjon
 - Renseanlegg

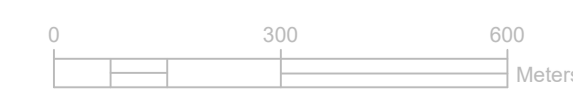


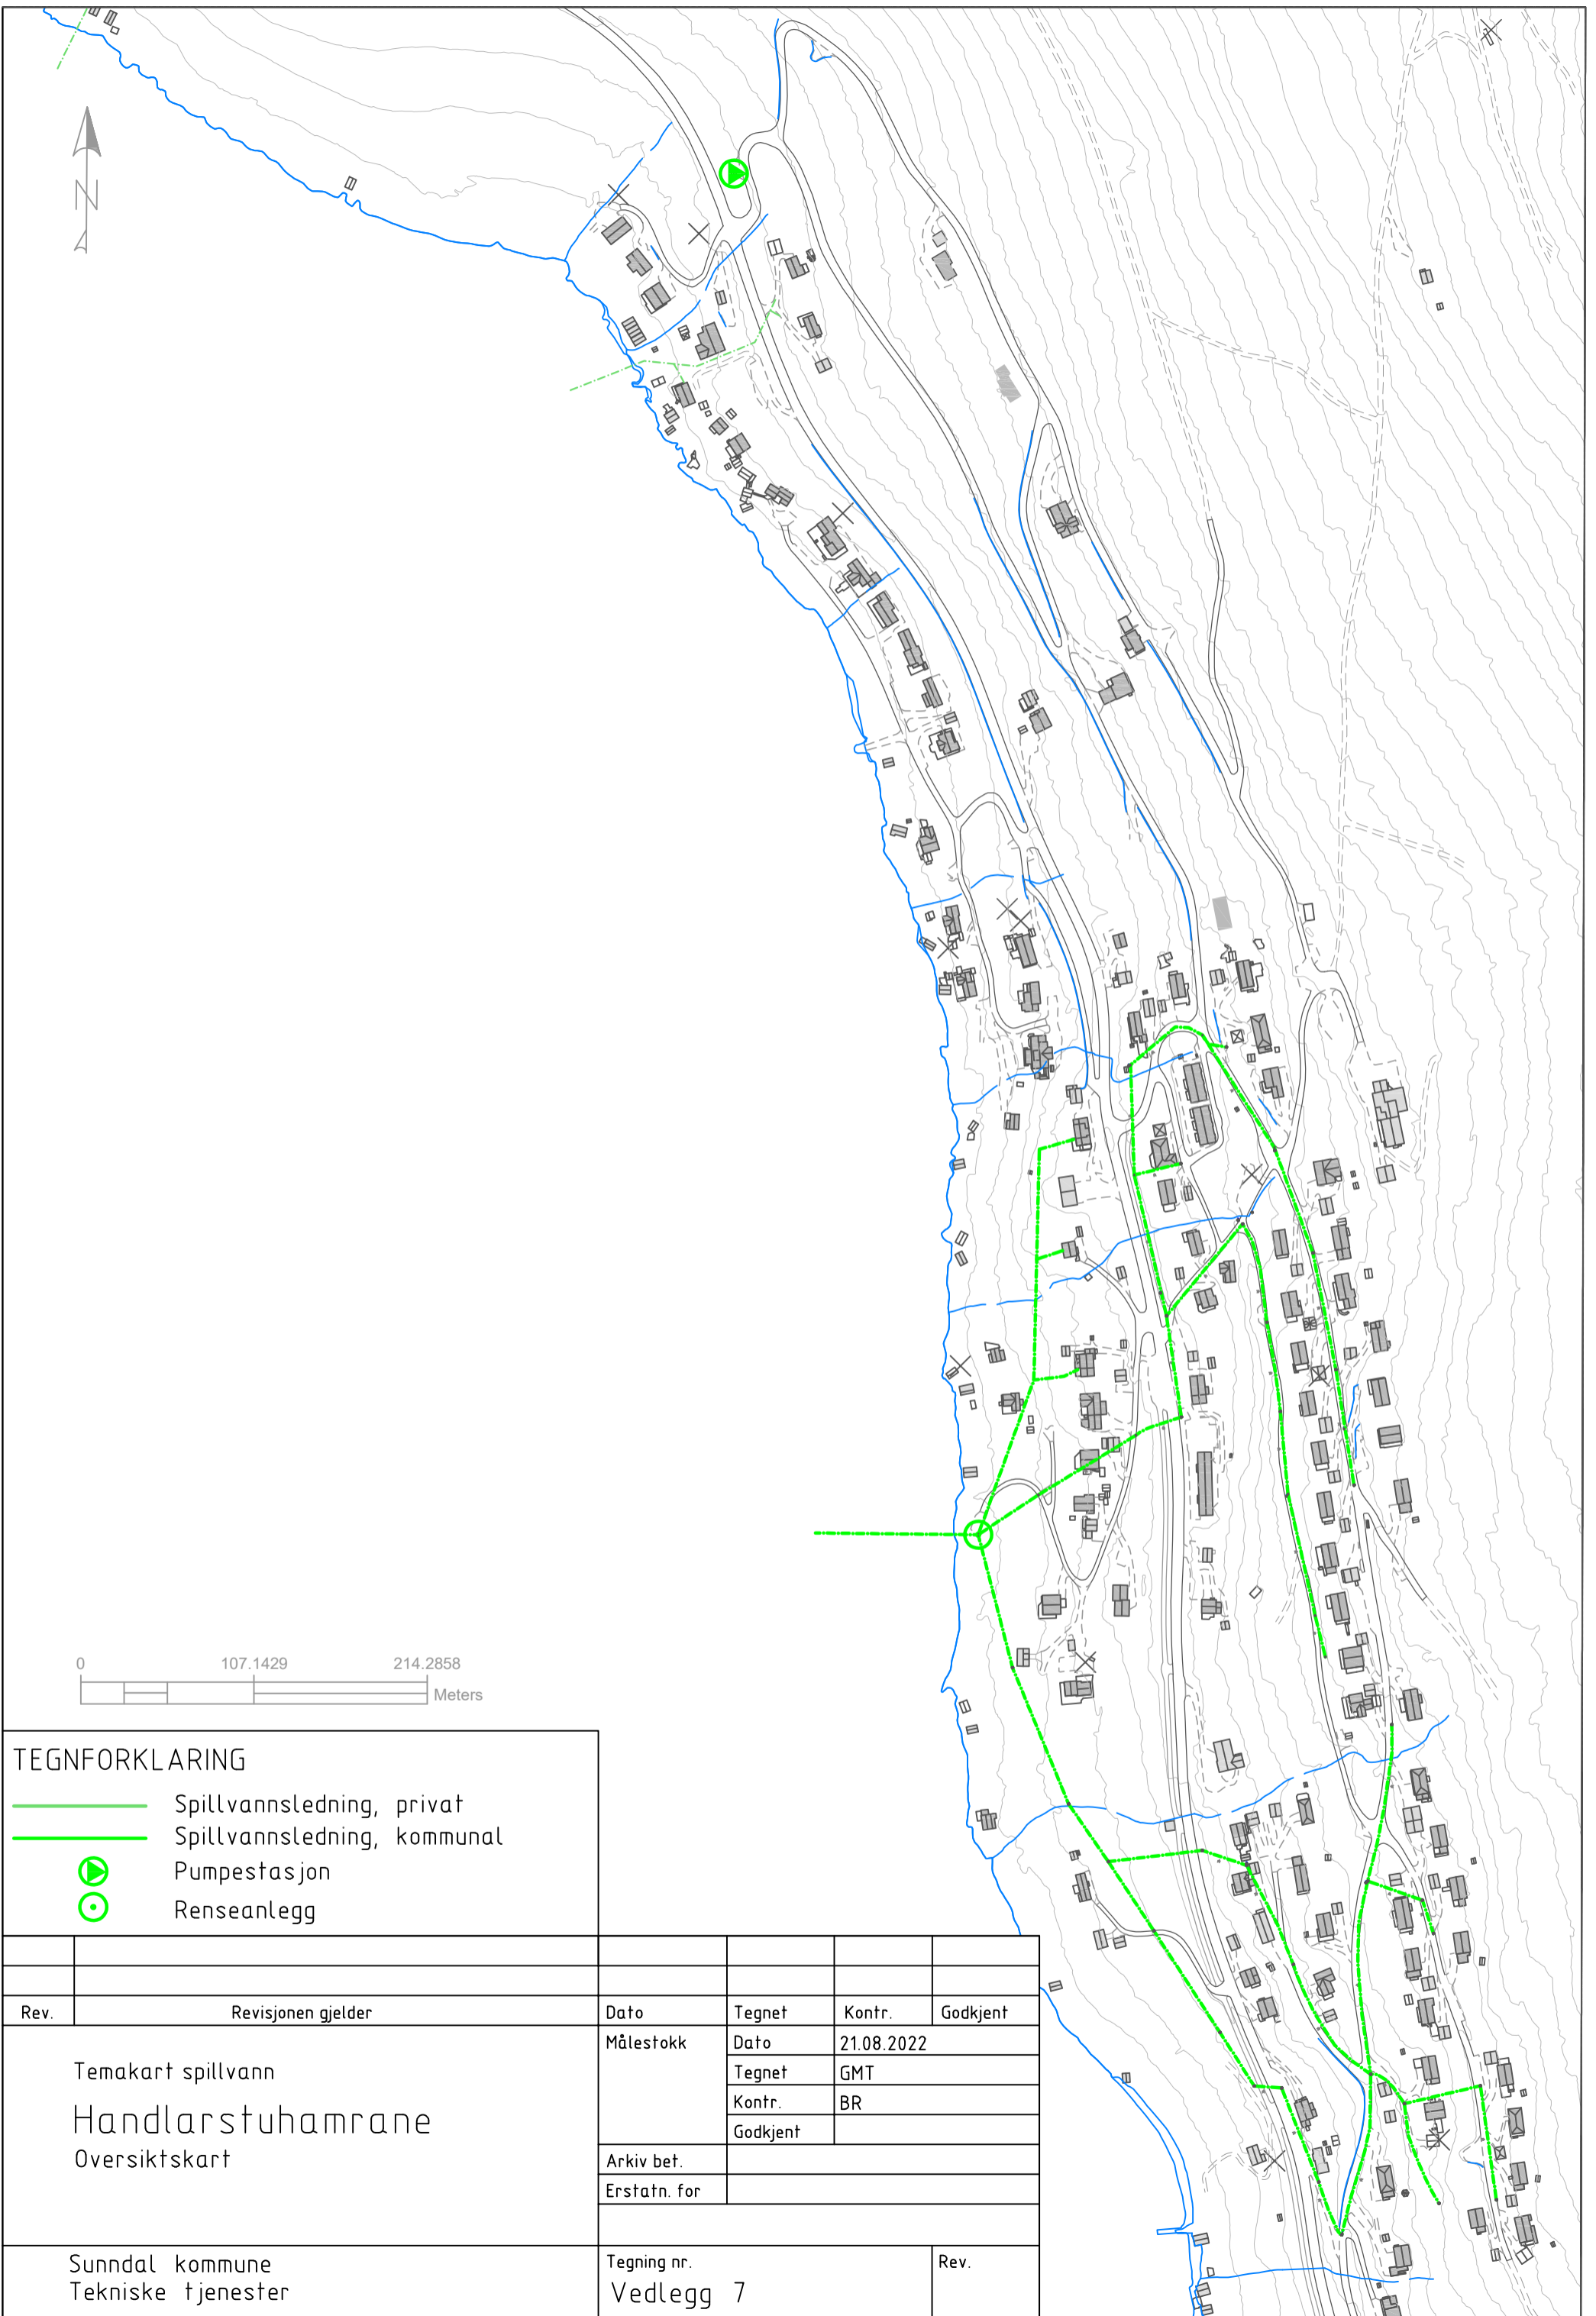

TEGNFORKLARING

- Spillvannsledning, privat
- Spillvannsledning, kommunal
- ▶ Pumpestasjon
- Renseanlegg

Rev.	Revisjonen gjelder	Dato	Tegnet	Kontr.	Godkjent
Temakart spillvann Handlarstuhamrane Oversiktskart		Målestokk	Dato	21.08.2022	
			Tegnet	GMT	
			Kontr.	BR	
			Godkjent		
		Arkiv bet.			
		Erstatn. for			
Sunndal kommune Tekniske tjenester		Tegning nr. Vedlegg 7		Rev.	

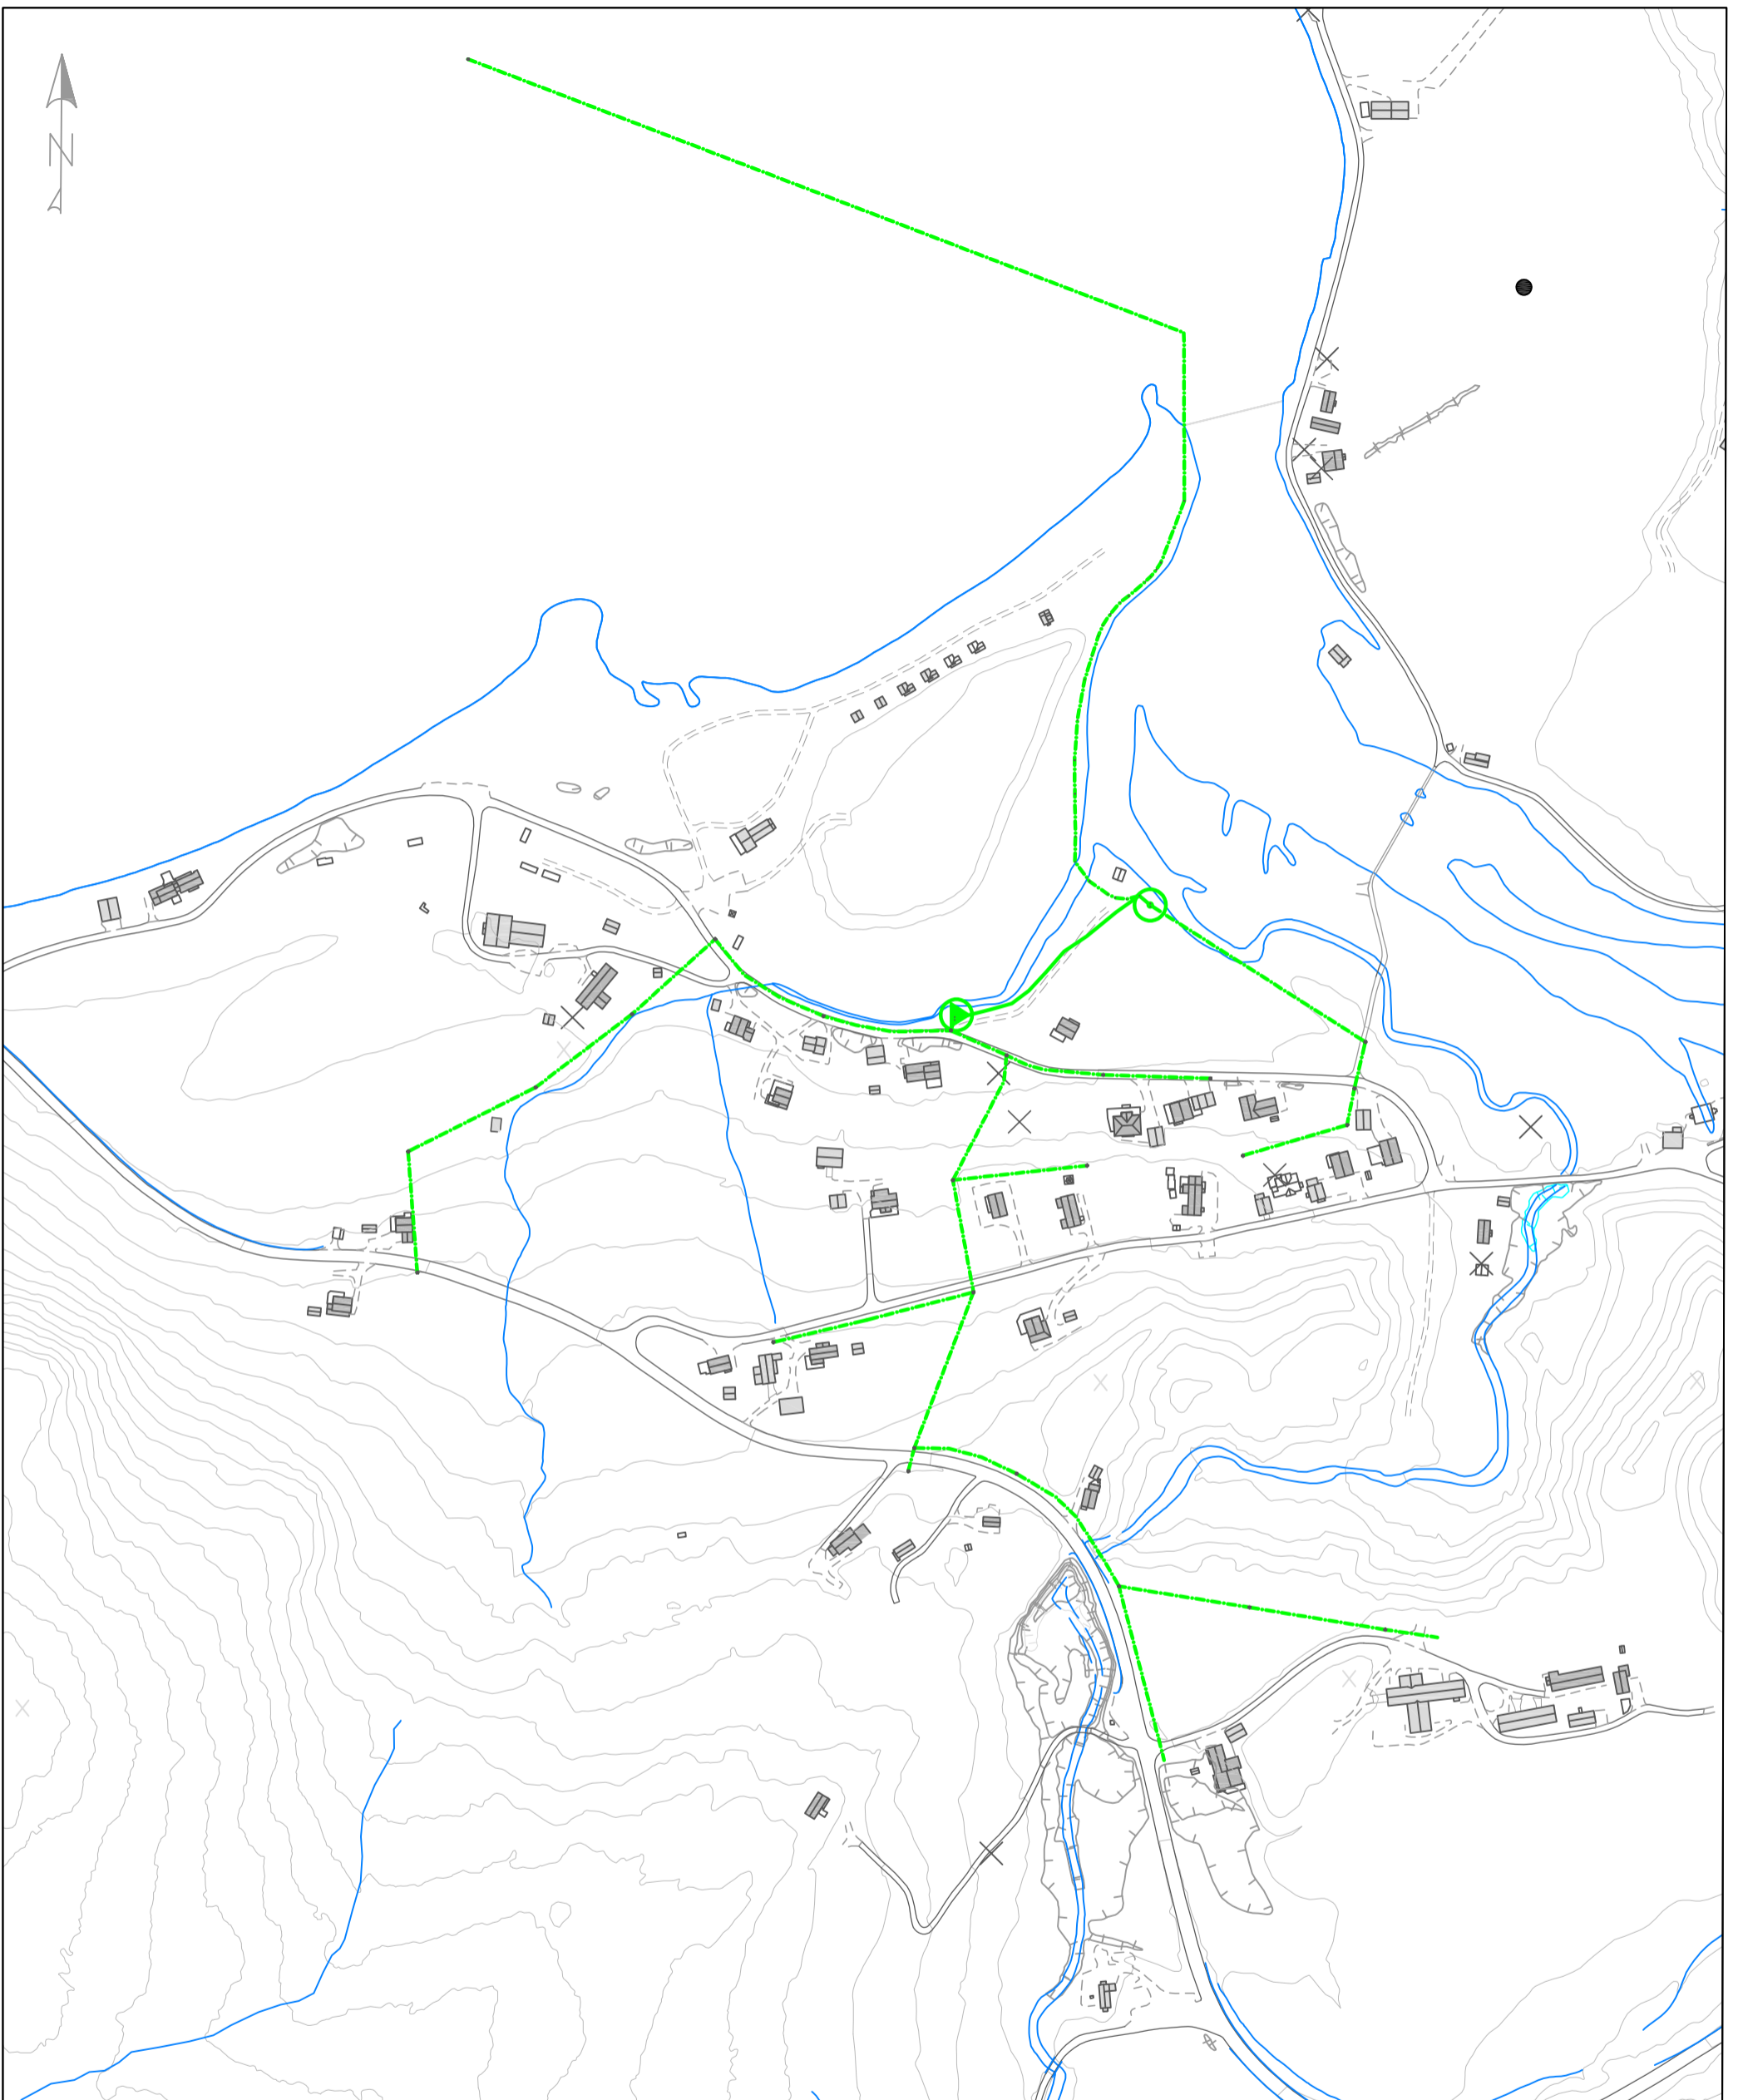


Rev.	Revisjonen gjelder	Dato	Tegnet	Kontr.	Godkjent
	Temakart spillvann Indre Ålvundfjord Oversiktskart	Målestokk	Dato	21.08.2022	
			Tegnet	GMT	
			Kontr.	BR	
			Godkjent		
			Arkiv bet.		
		Erstatn. for			
Sunndal kommune Tekniske tjenester		Tegning nr. Vedlegg 8		Rev.	

0 100 200 Meters

TEGNFORKLARING

- Spillvannsledning, privat
- Spillvannsledning, kommunal
- ▶ Pumpestasjon
- Renseanlegg

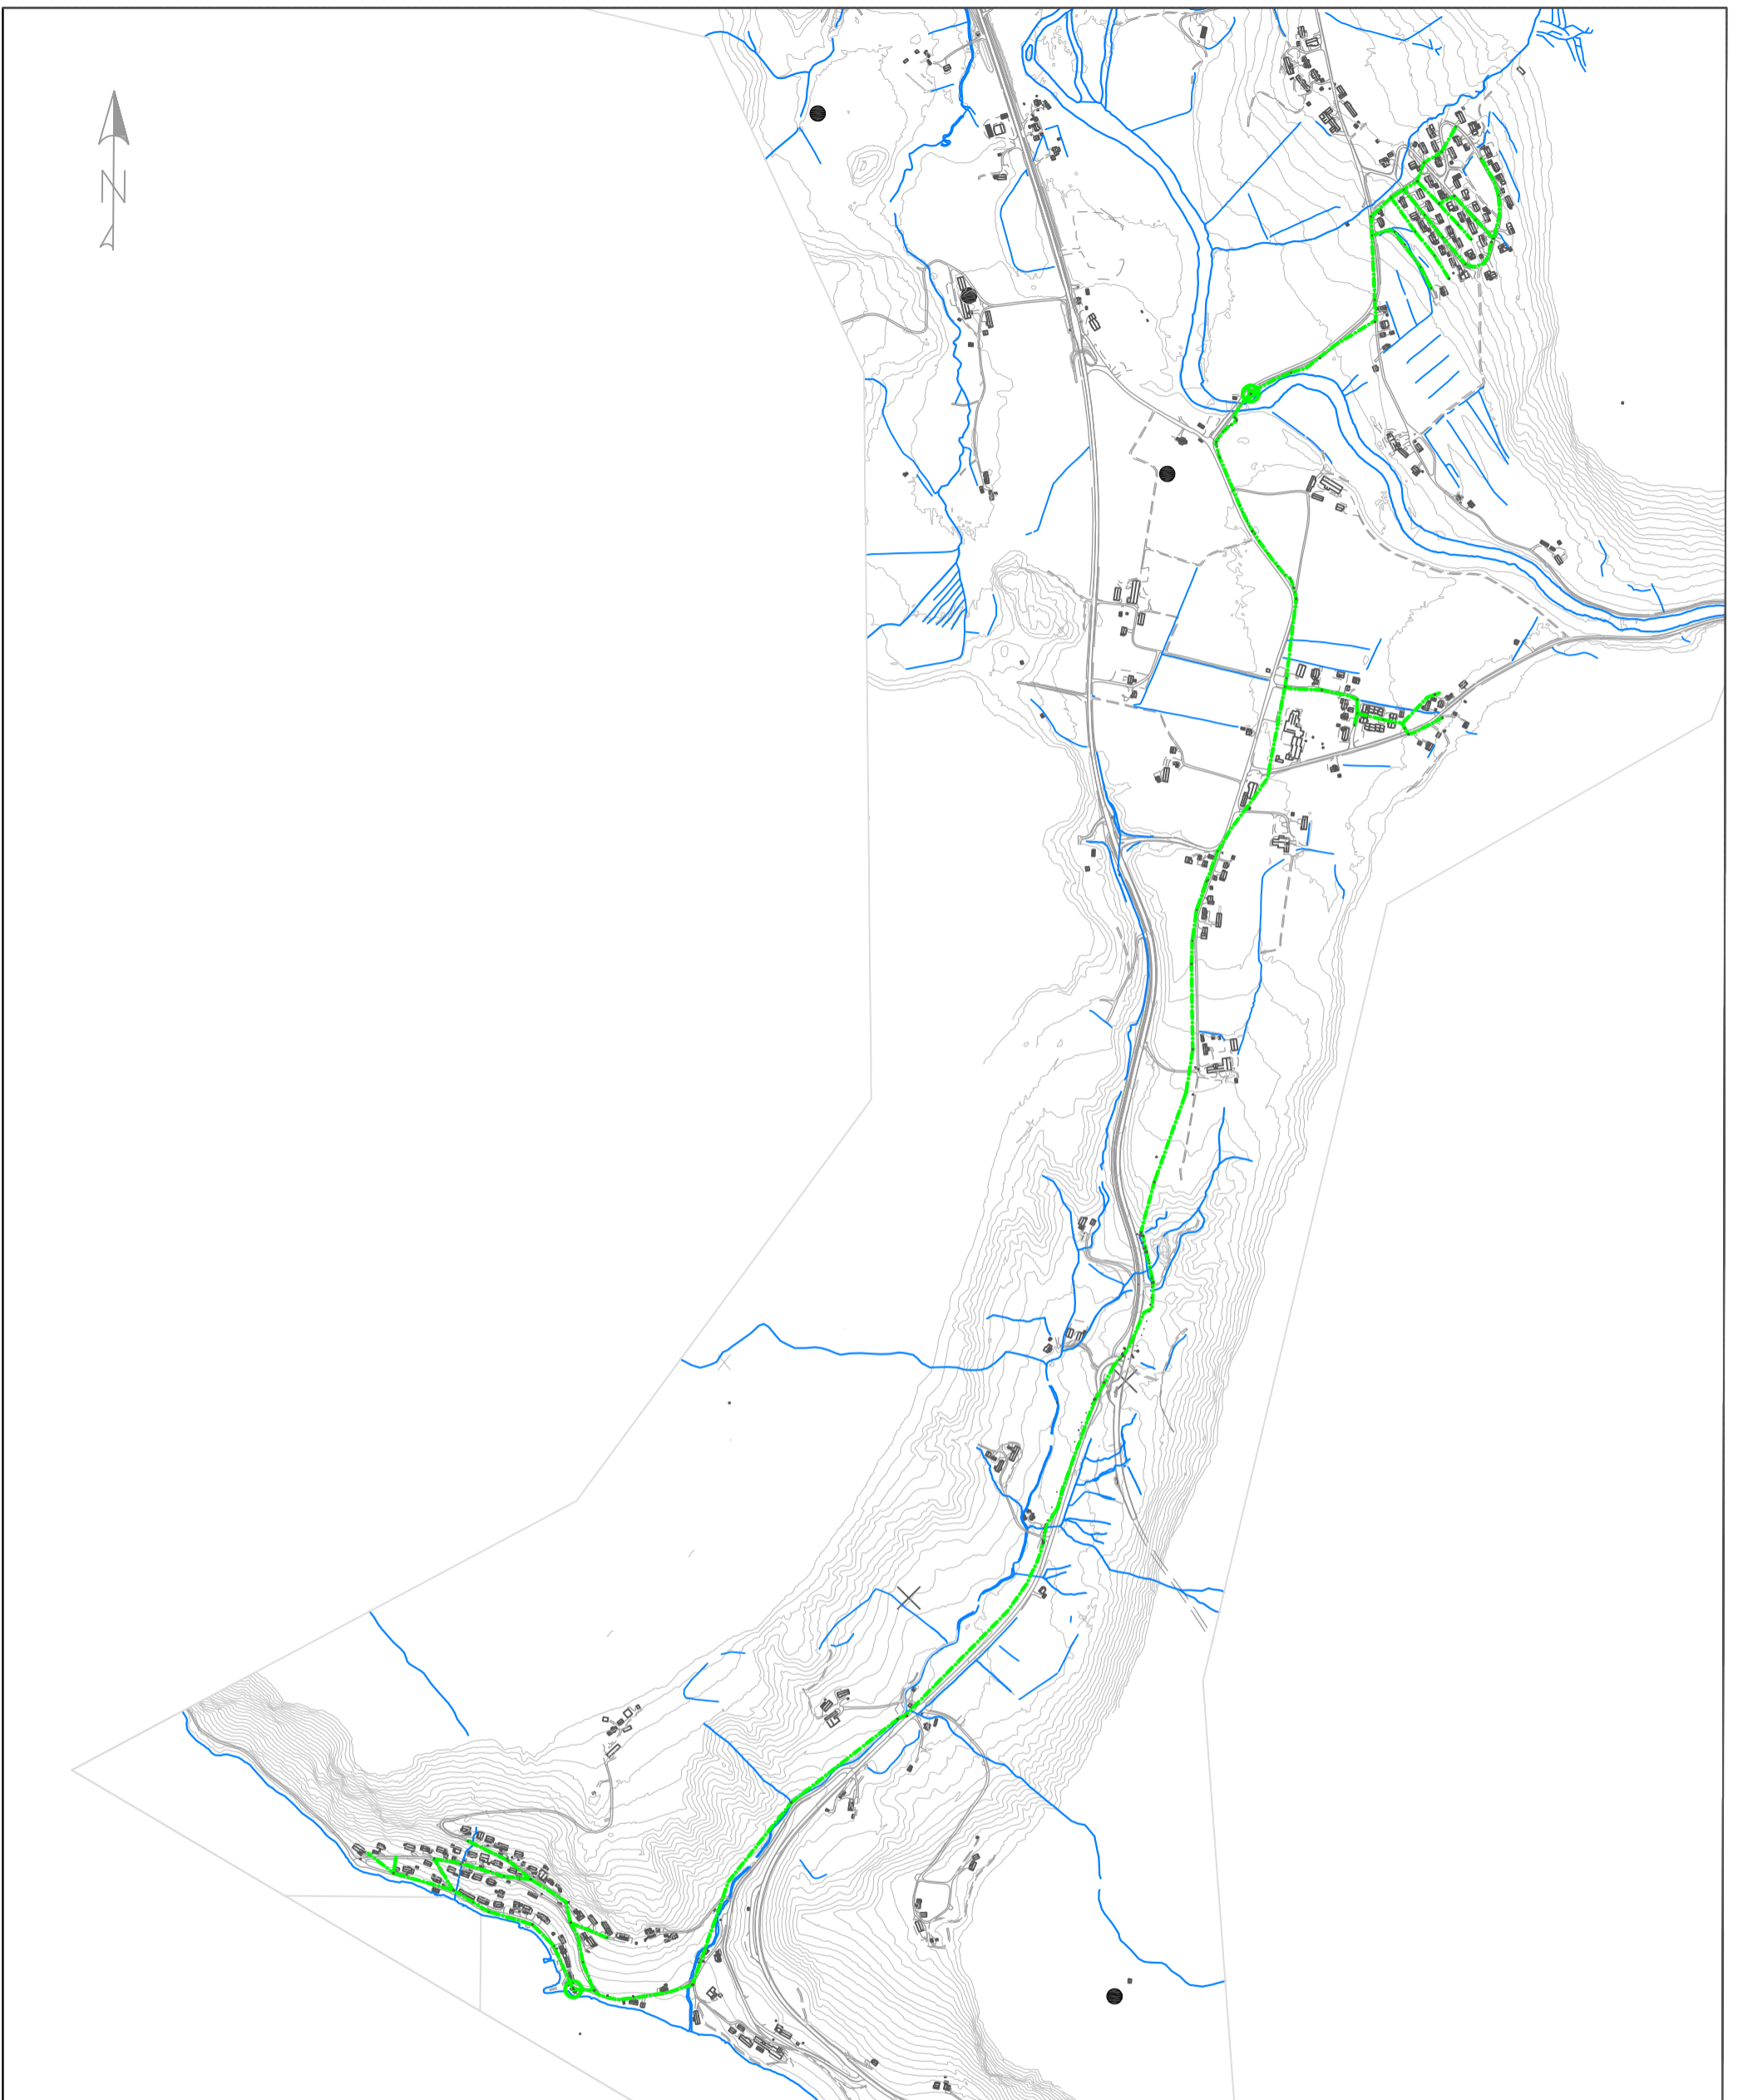

Rev.	Revisjonen gjelder	Dato	Tegnet	Kontr.	Godkjent
Temakart spillvann Oppdøl/Ålvundeid Oversiktskart		Målestokk	Dato	21.08.2022	
			Tegnet	GMT	
			Kontr.	BR	
			Godkjent		
		Arkiv bet.			
		Erstatn. for			
Sunndal kommune Tekniske tjenester		Tegning nr. Vedlegg 9	Rev.		

TEGNFORKLARING

- Spillvannsledning, privat
- Spillvannsledning, kommunal
- ▶ Pumpestasjon
- Renseanlegg