


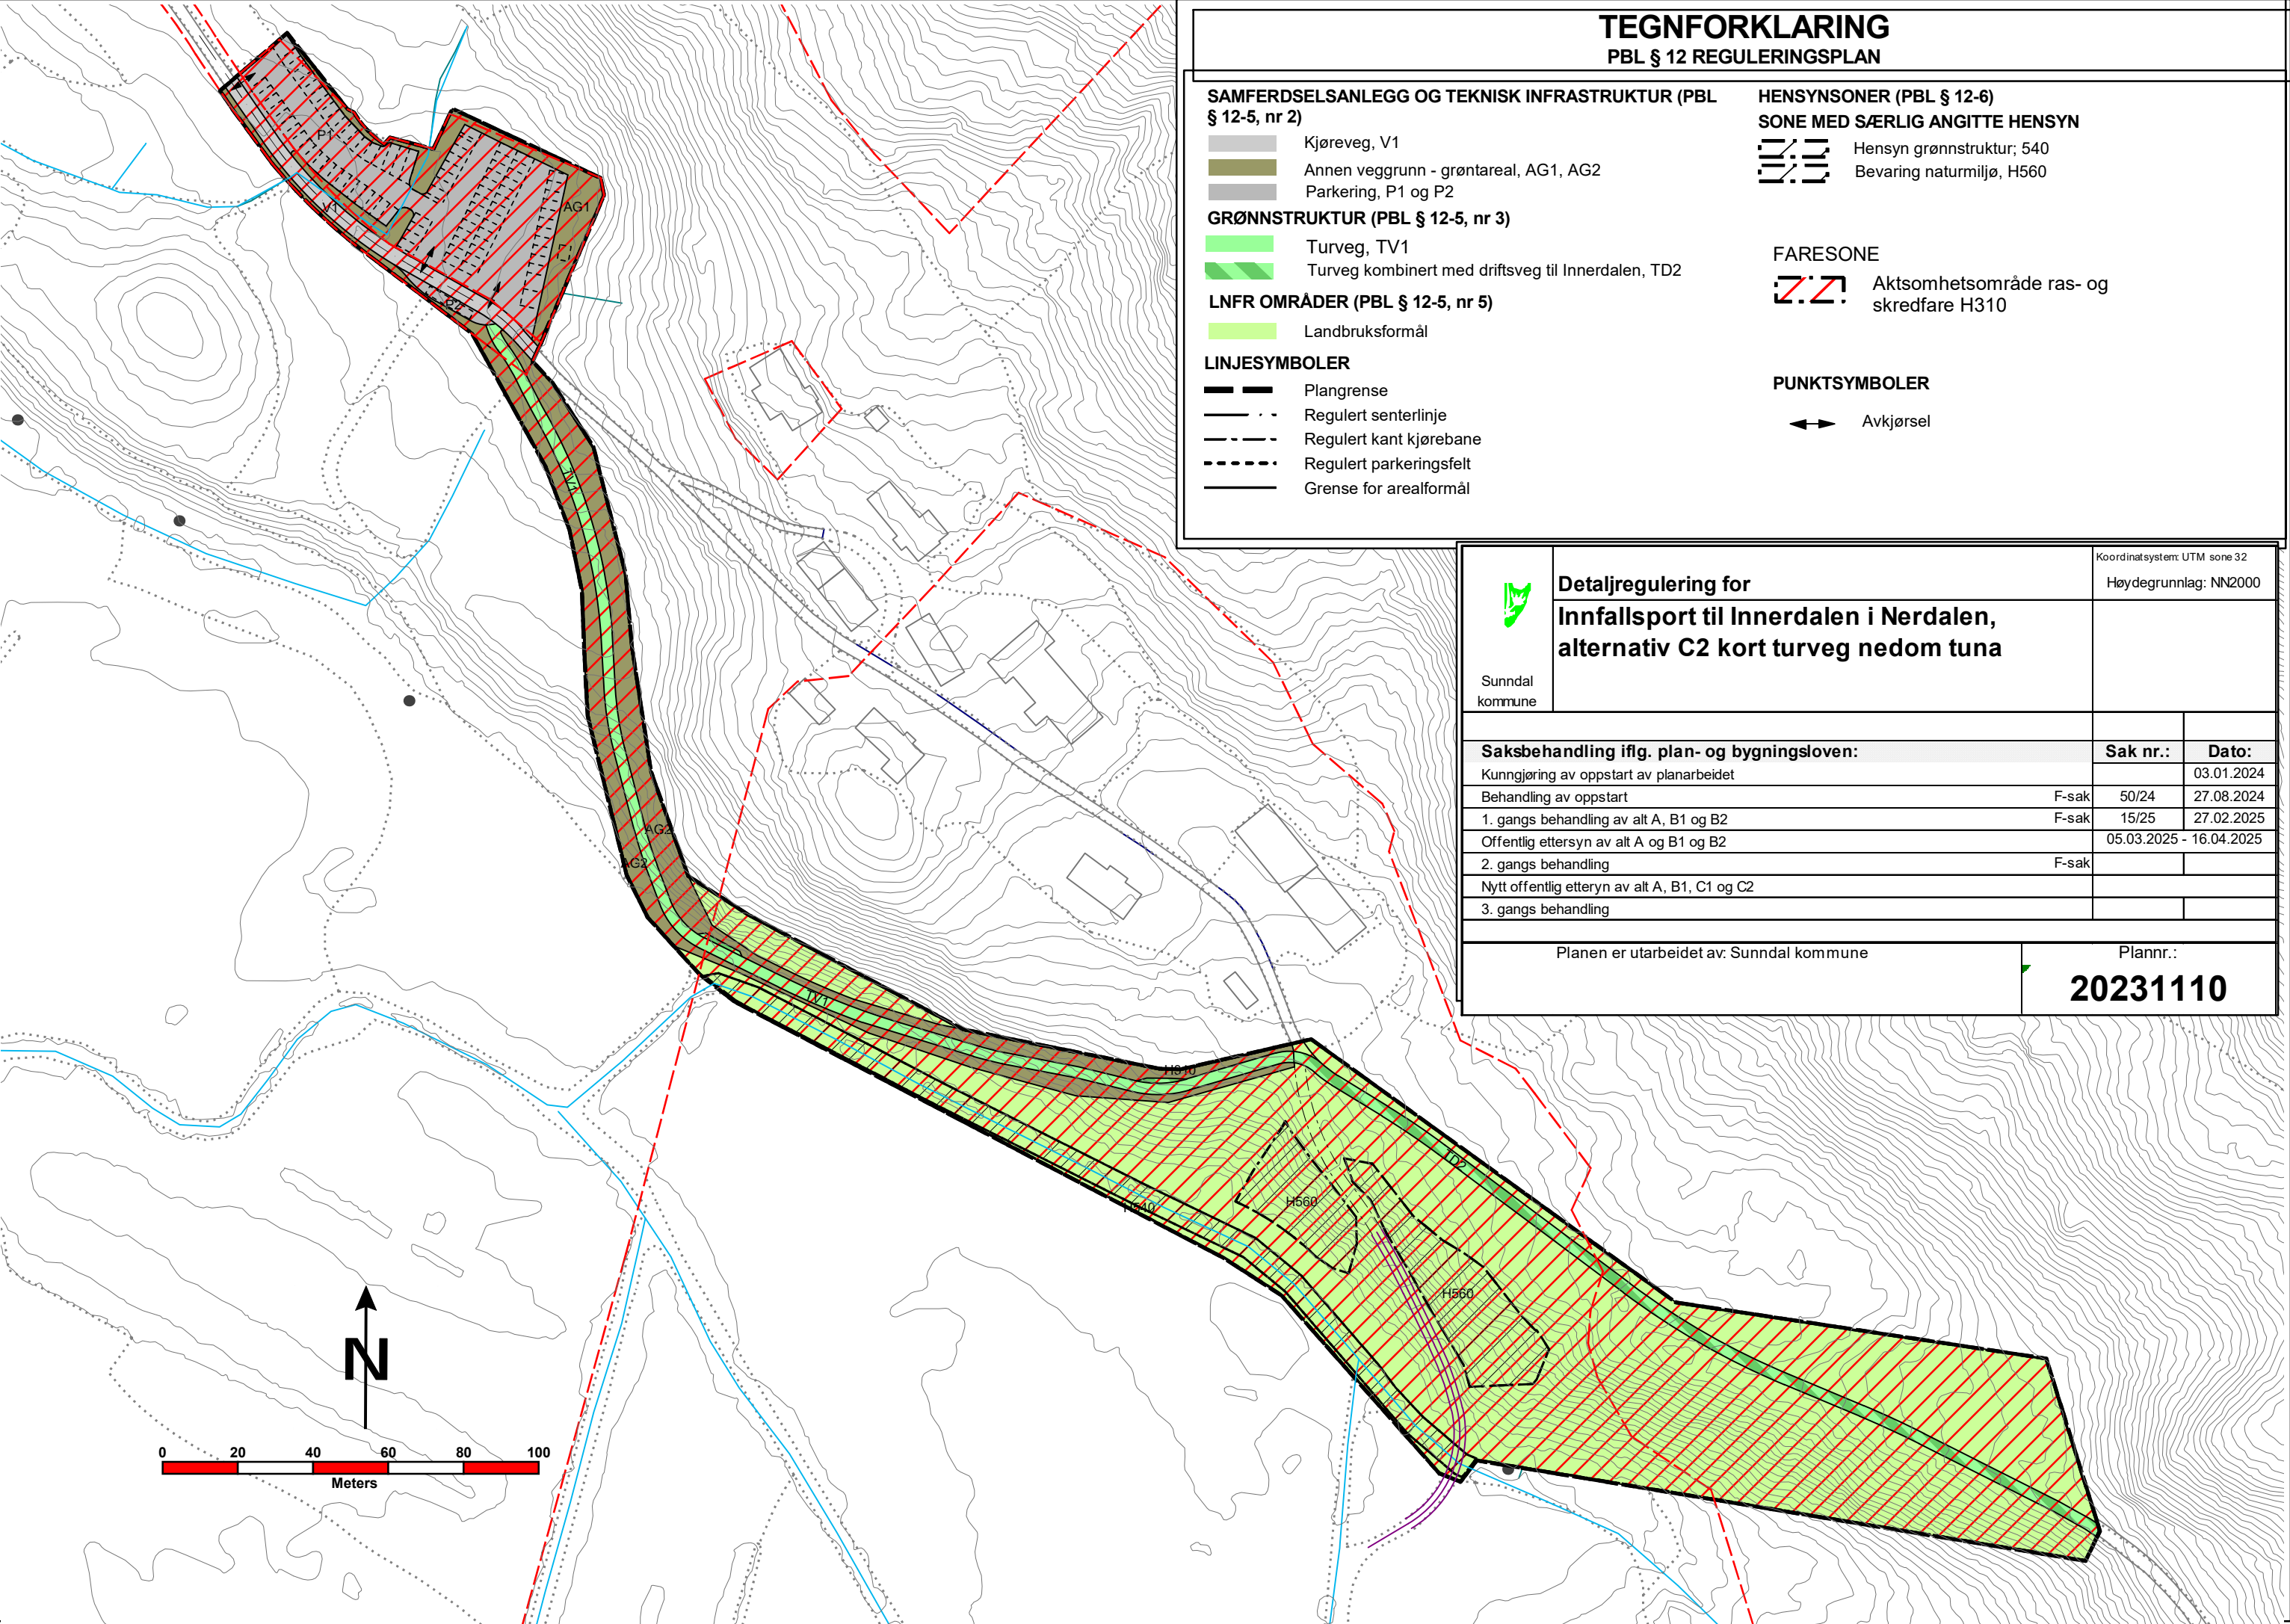

TEGNFORKLARING

PBL § 12 REGULERINGSPLAN

SAMFERDSELSANLEGG OG TEKNISK INFRASTRUKTUR (PBL § 12-5, nr 2)

- Kjøreveg, V1
- Annen veggrunn - grøntareal, AG1, AG2
- Parkering, P1 og P2

GRØNNSTRUKTUR (PBL § 12-5, nr 3)

- Turveg, TV1
- Turveg kombinert med driftsveg til Innerdalen, TD2

LNFR OMRÅDER (PBL § 12-5, nr 5)

- Landbruksformål

LINJESYMBOLER

- Plangrense
- Regulert senterlinje
- Regulert kant kjørebane
- Regulert parkeringsfelt
- Grense for arealformål

HENSYNSONER (PBL § 12-6)

SONE MED SÆRLIG ANGITTE HENSYN

- Hensyn grønnstruktur; 540
- Bevaring naturmiljø, H560

FARESONE

- Aktsomhetsområde ras- og skredfare H310

PUNKTSYMBOLER

- Avkjørsel



Sunndal kommune

Detaljregulering for
Innfallsport til Innerdalen i Nerdalen,
alternativ C2 kort turveg nedom tuna

Koordinatsystem: UTM sone 32
Høydegrunnlag: NN2000

Saksbehandling iflg. plan- og bygningsloven:

Kunngjøring av oppstart av planarbeidet			03.01.2024
Behandling av oppstart	F-sak	50/24	27.08.2024
1. gangs behandling av alt A, B1 og B2	F-sak	15/25	27.02.2025
Offentlig ettersyn av alt A og B1 og B2		05.03.2025 - 16.04.2025	
2. gangs behandling	F-sak		
Nytt offentlig ettersyn av alt A, B1, C1 og C2			
3. gangs behandling			

Planen er utarbeidet av: Sunndal kommune

Plannr.:

20231110